



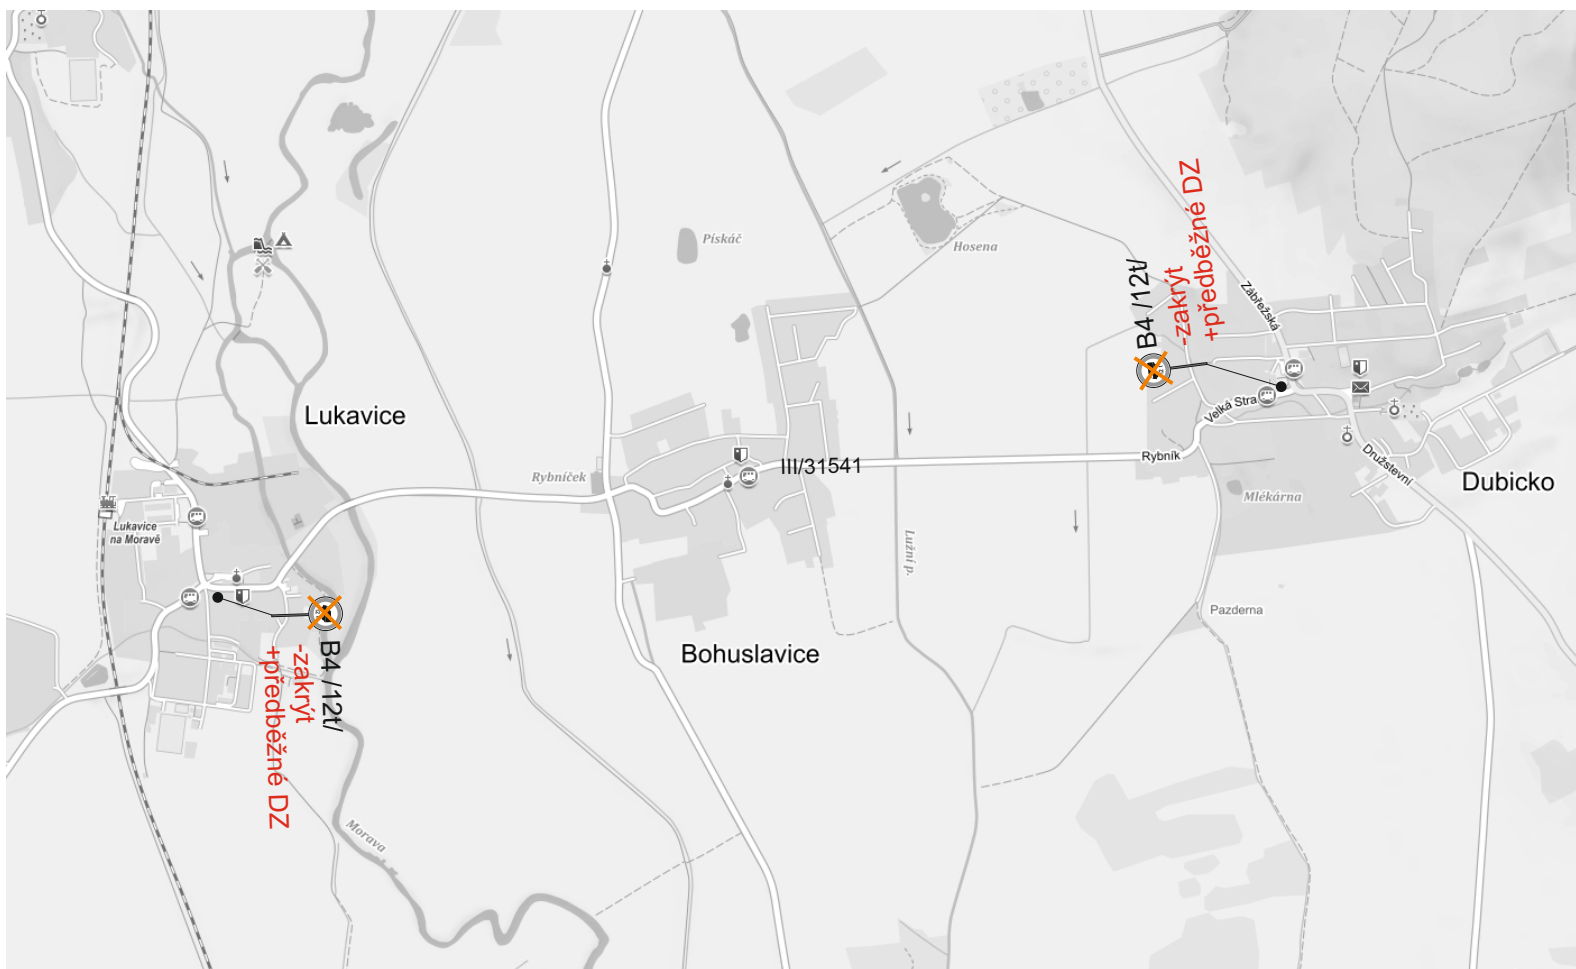

Legenda:

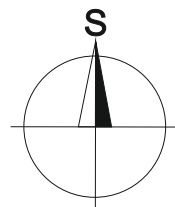

B4 Trvalé dopravní značení



Vypracoval: Ing. Jiří Bluma	Datum: 31.3.2020	SEKNE SEKNE, spol. s r.o. Hamerská 12, 772 00 Olomouc DIČ: CZ62363701 tel./fax: 585 311 867
II/315 hr. okr. Ústí nad Orlicí - - Zábřeh - Leština		
Úplná uzavírka silnice II/315 - Schema 12t		
Přechodné dopravní značení		