



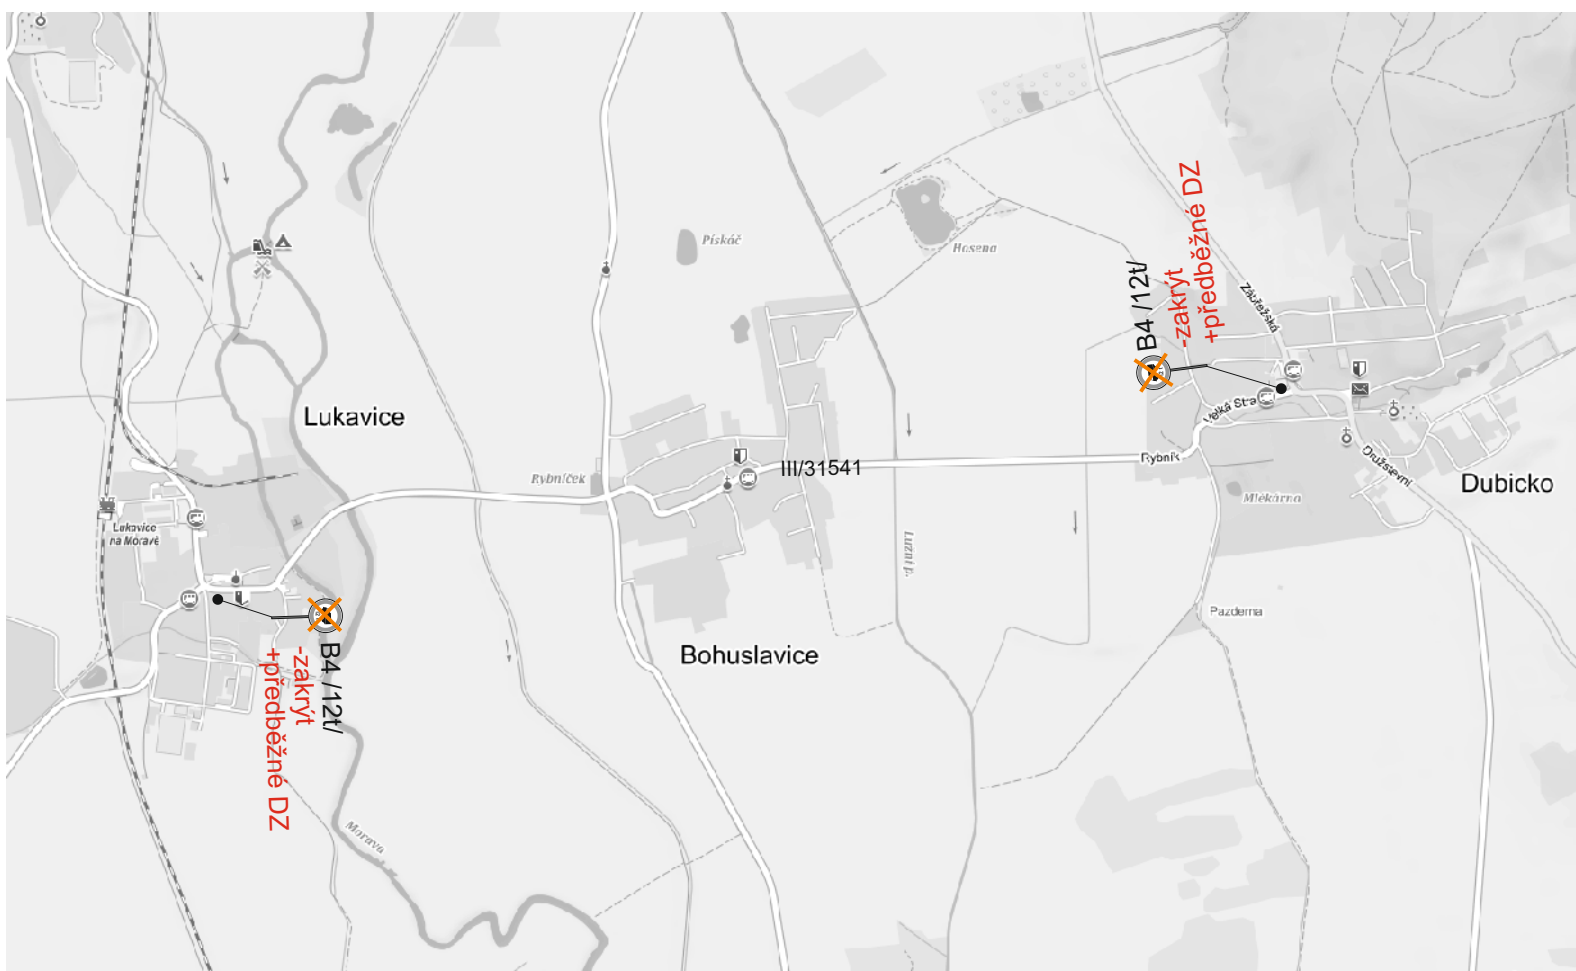

Legenda:



B4 Trvalé dopravní značení

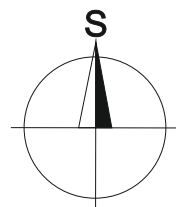

Vypracoval:		Datum:		SEKNE SEKNE, spol. s r.o. Hamerská 12, 772 00 Olomouc DIČ: CZ62363701 tel./fax: 585 311 867		
Ing. Jiří Bluma		18.1.2022				
Název akce:						
Zábřeh - Leština, oprava sloupu vysokého napětí						
Název objektu: Přechodné dopravní značení				Formát:	Č. výkresu:	Č. soupavy:
Příloha:				1xA4	3	
Úplná uzavírka sil. II/315 - schéma 12t						