


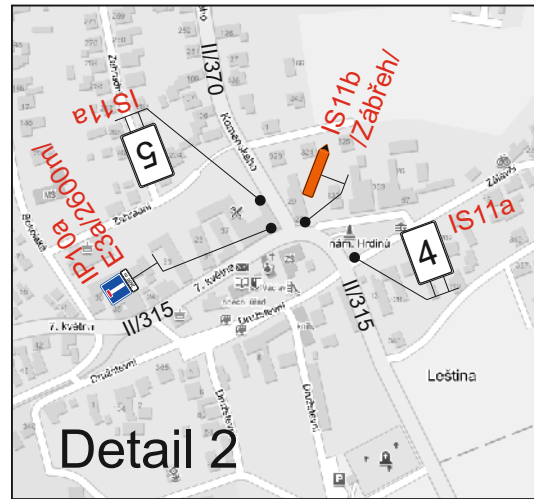
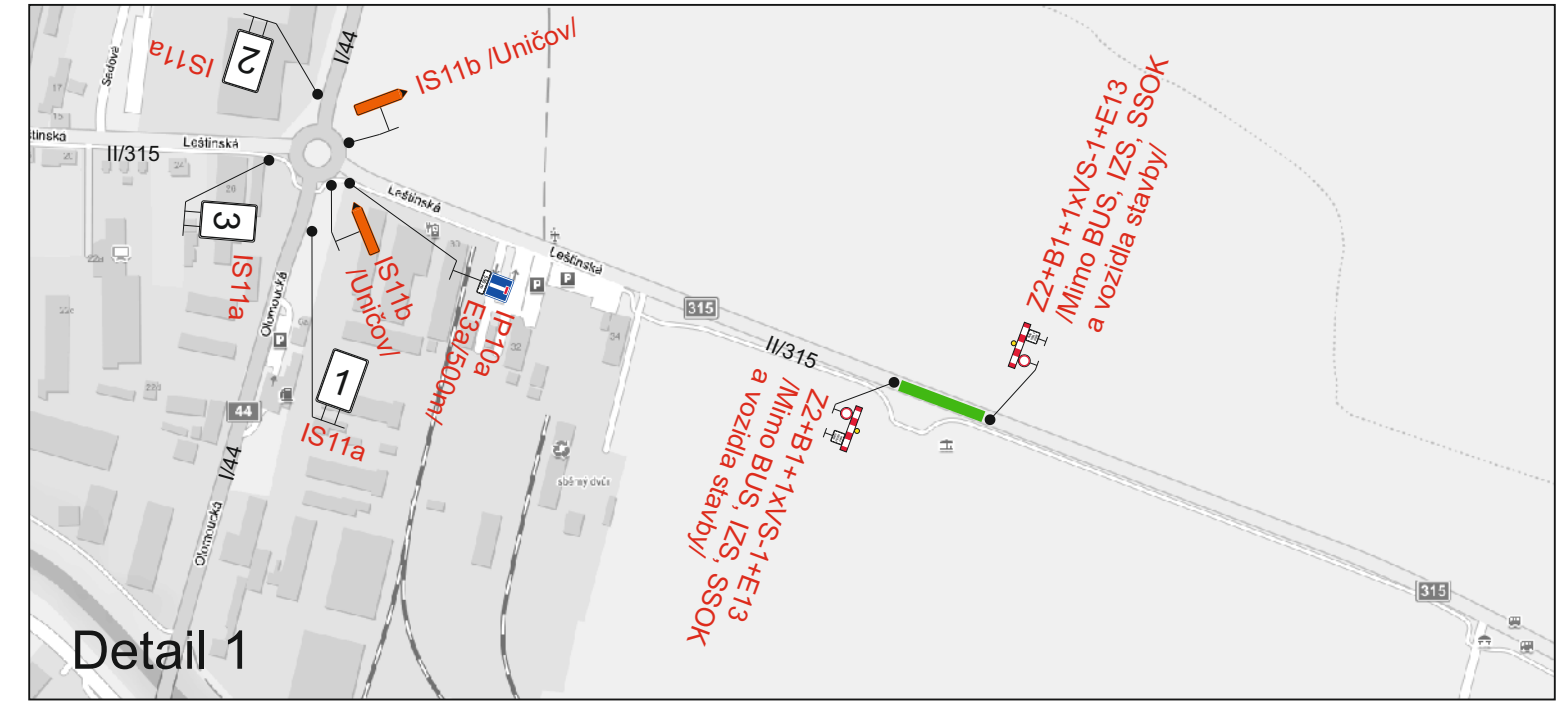


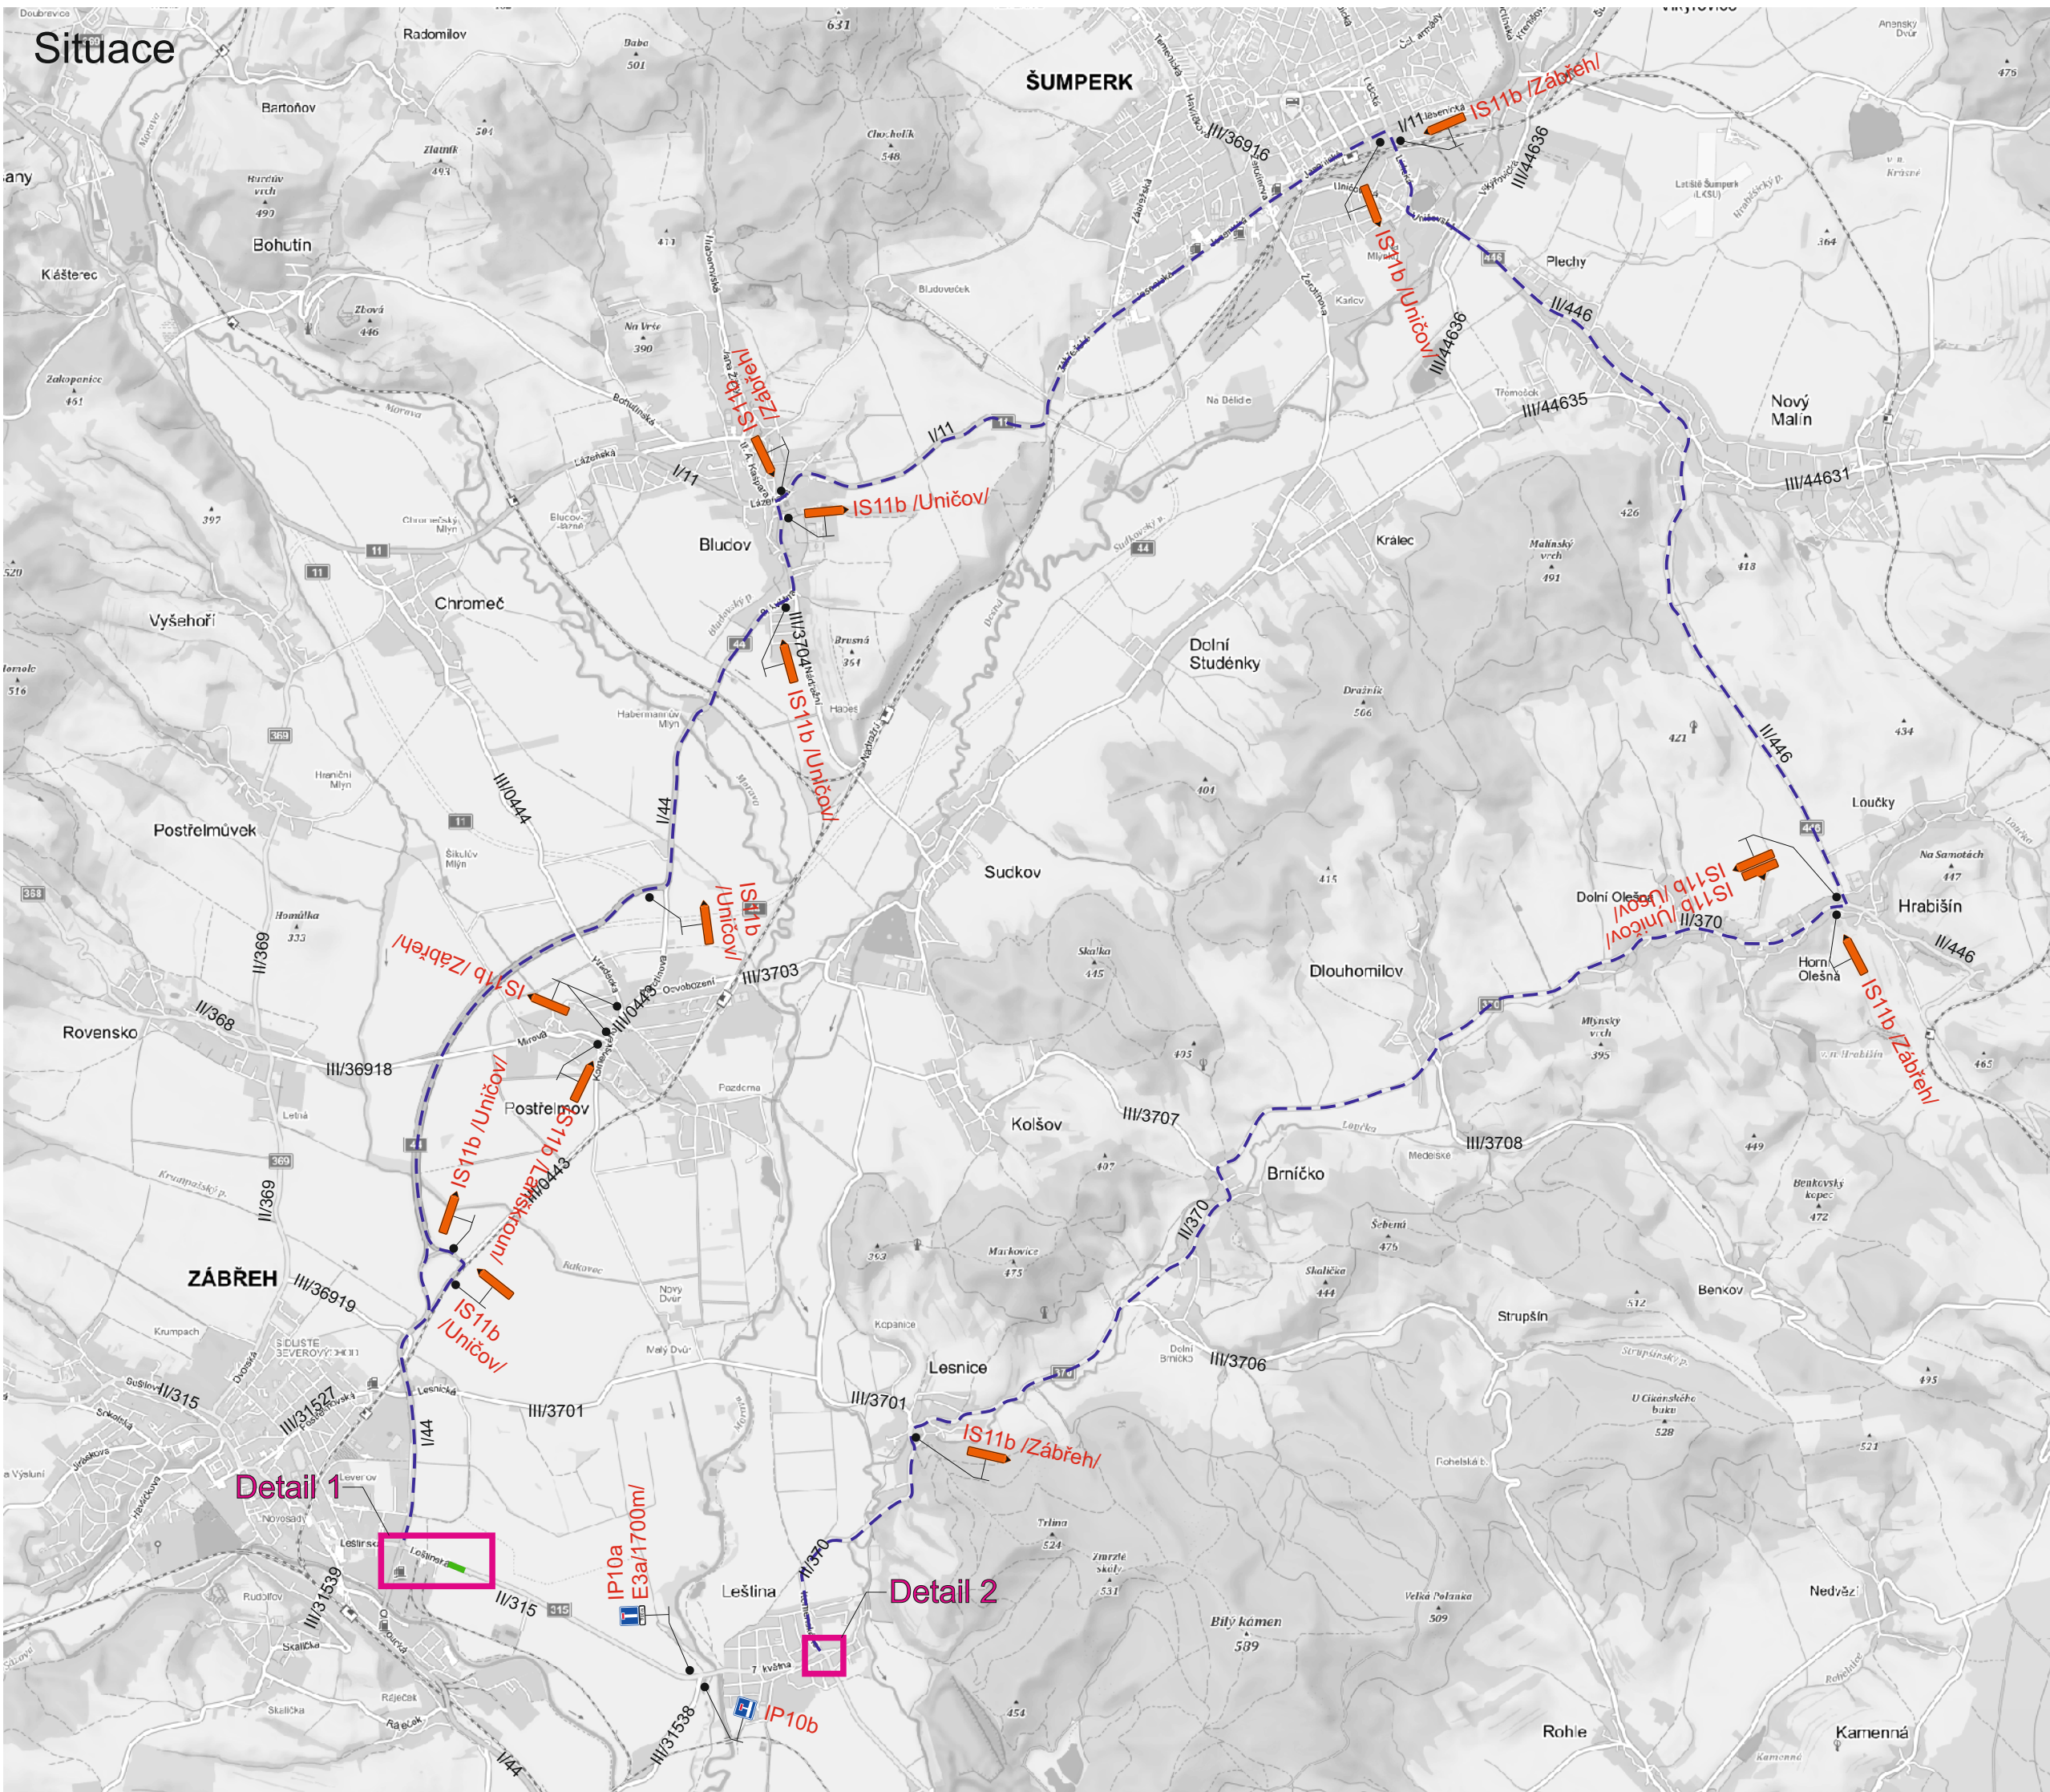


Specifikace IS11a

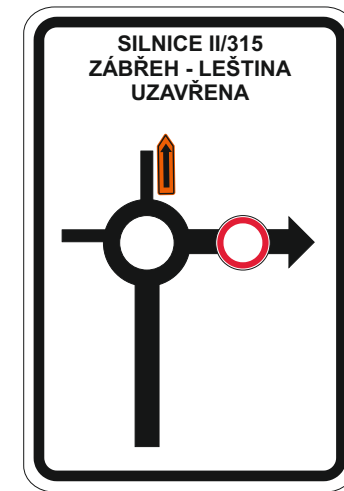


1

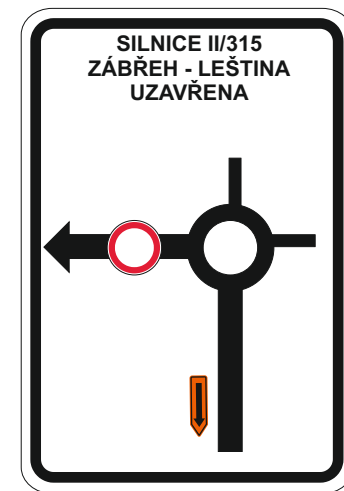

2

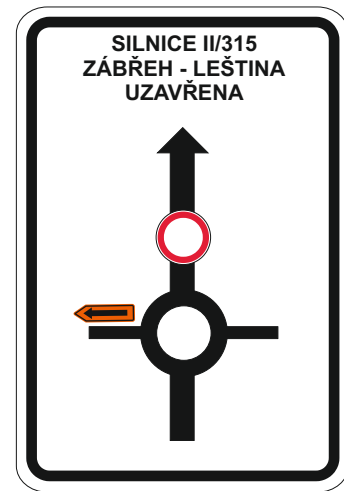

3

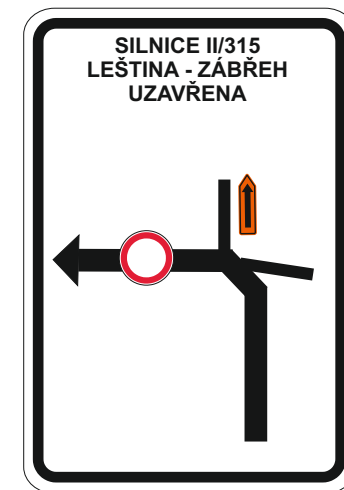

4



5

- Uzavřený úsek
- Objízdná trasa

Vypracoval: Ing. Jiří Bluma	Datum: 14.1.2022	SEKNE SEKNE, spol. s r.o. Hamerská 12, 772 00 Olomouc DIČ: CZ62363701 tel./fax: 585 311 867		
Název akce: Zábřeh - Leština, oprava sloupu vysokého napětí		Formát: 3xA4	Č. výkresu: 1	Č. soupravy:
Název objektu: Přechodné dopravní značení	Úplná uzavírka sil. II/315			
Příloha:				

