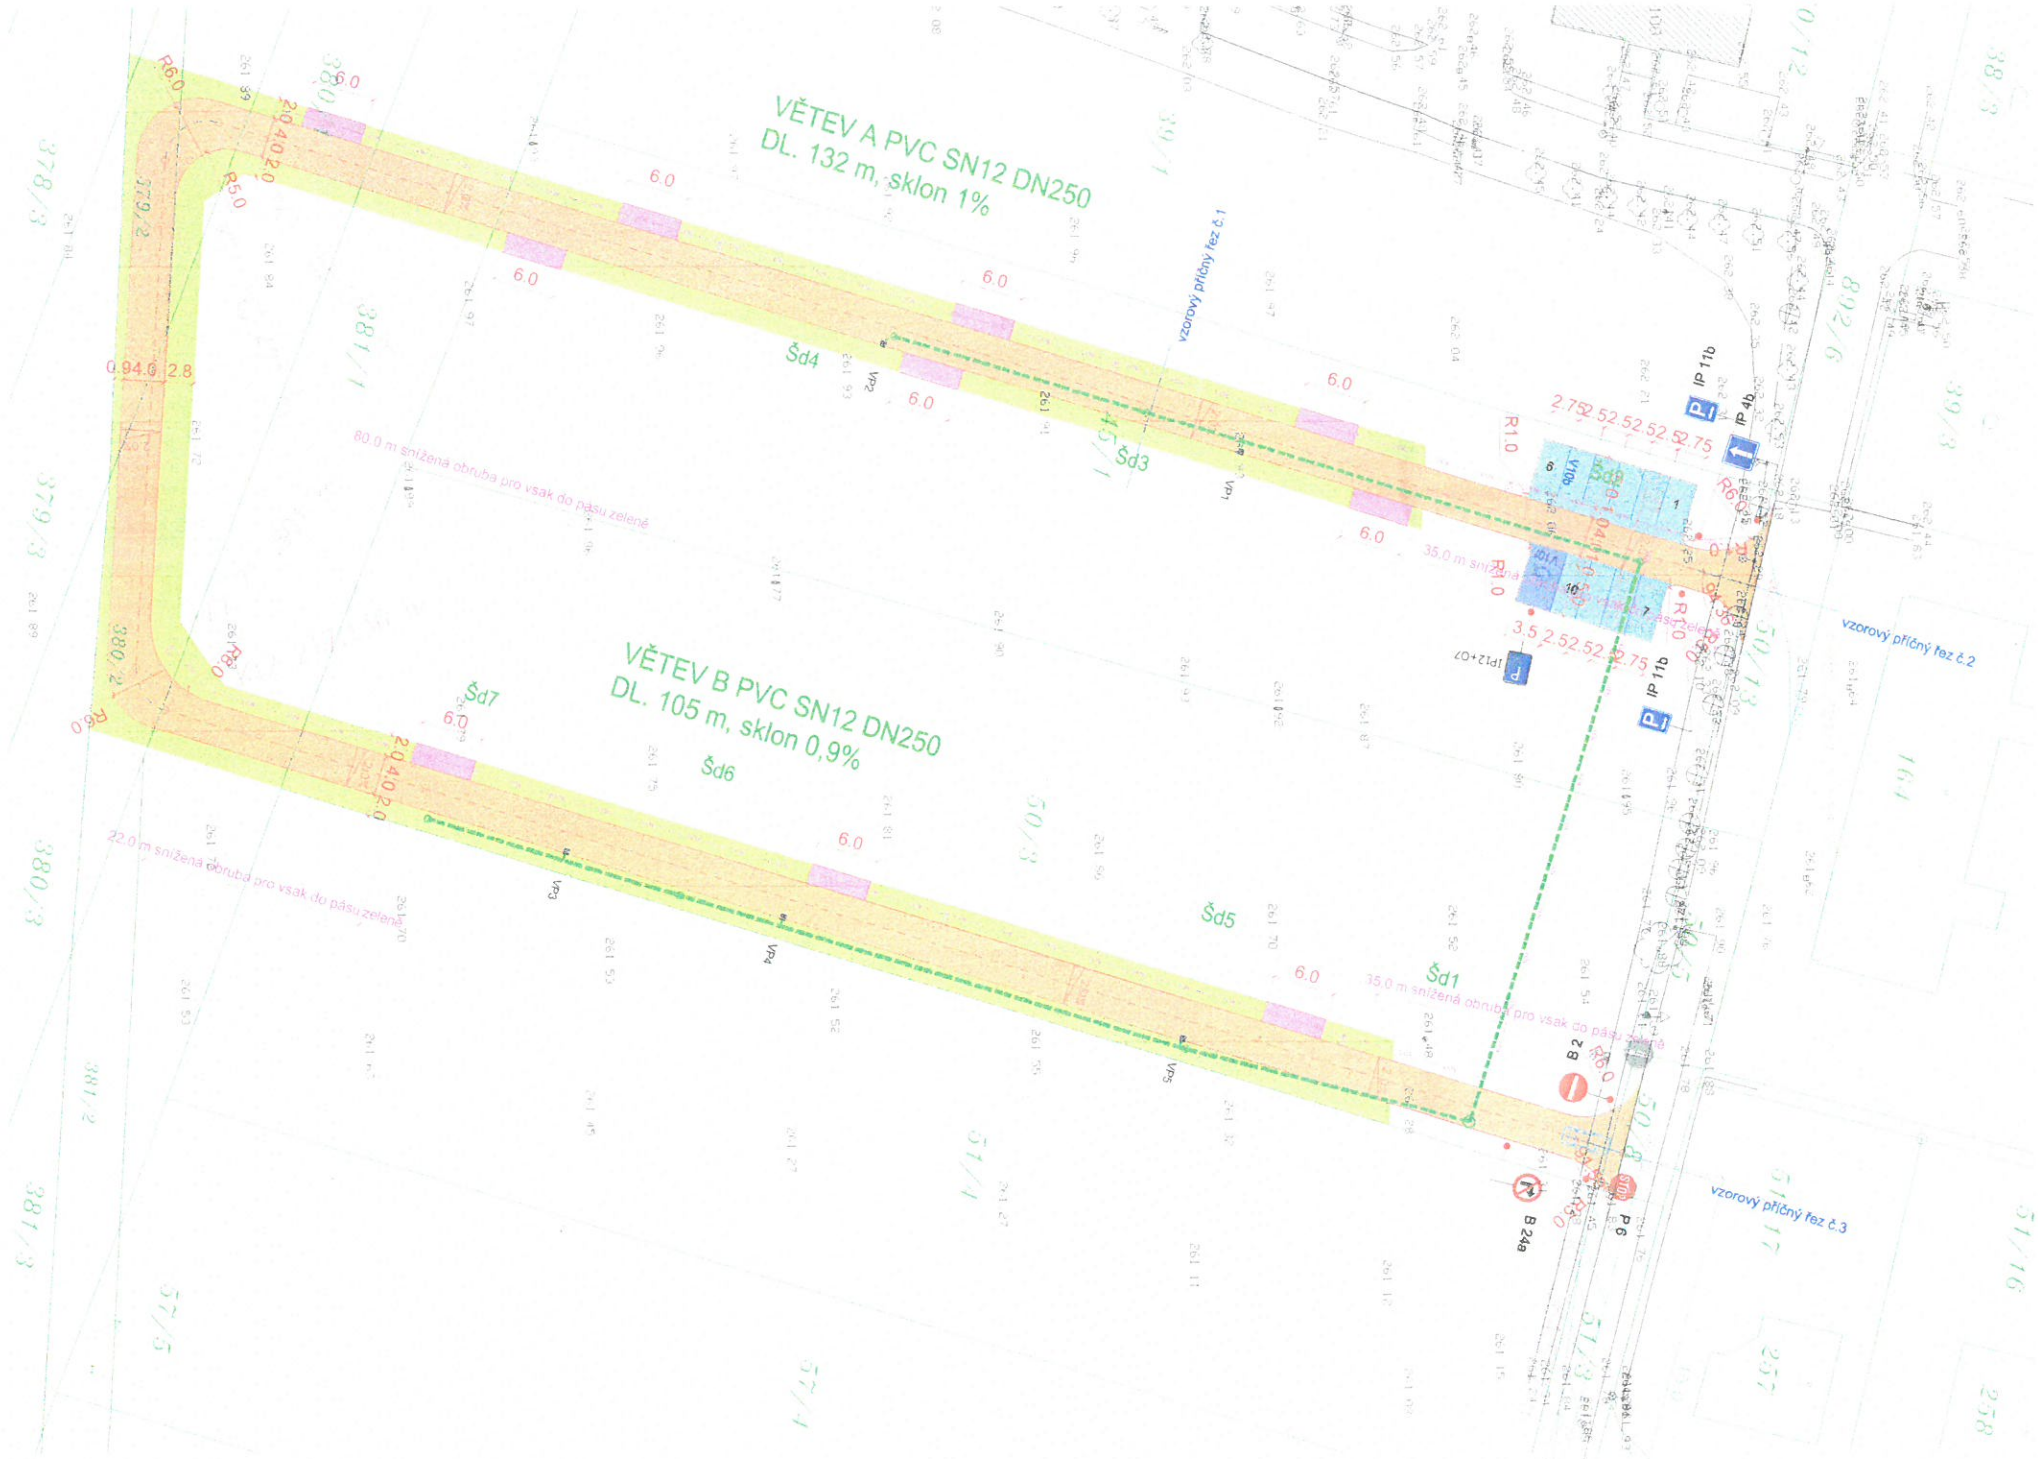
VĚTEV A PVC SN12 DN250
DL. 132 m, sklon 1%
VĚTEV B PVC SN12 DN250
DL. 105 m, sklon 0,9%
vzorový příčný řez č.1
vzorový příčný řez č.2
vzorový příčný řez č.3
80,0 m snížená obruba pro vsak do pásu zeleně
35,0 m snížená obruba pro vsak do pásu zeleně
22,0 m snížená obruba pro vsak do pásu zeleně
Šd1
Šd3
Šd4
Šd5
Šd6
Šd7
Šd8
IP 11b
IP 4b
IP12+07
B 2
B 24a
P 6

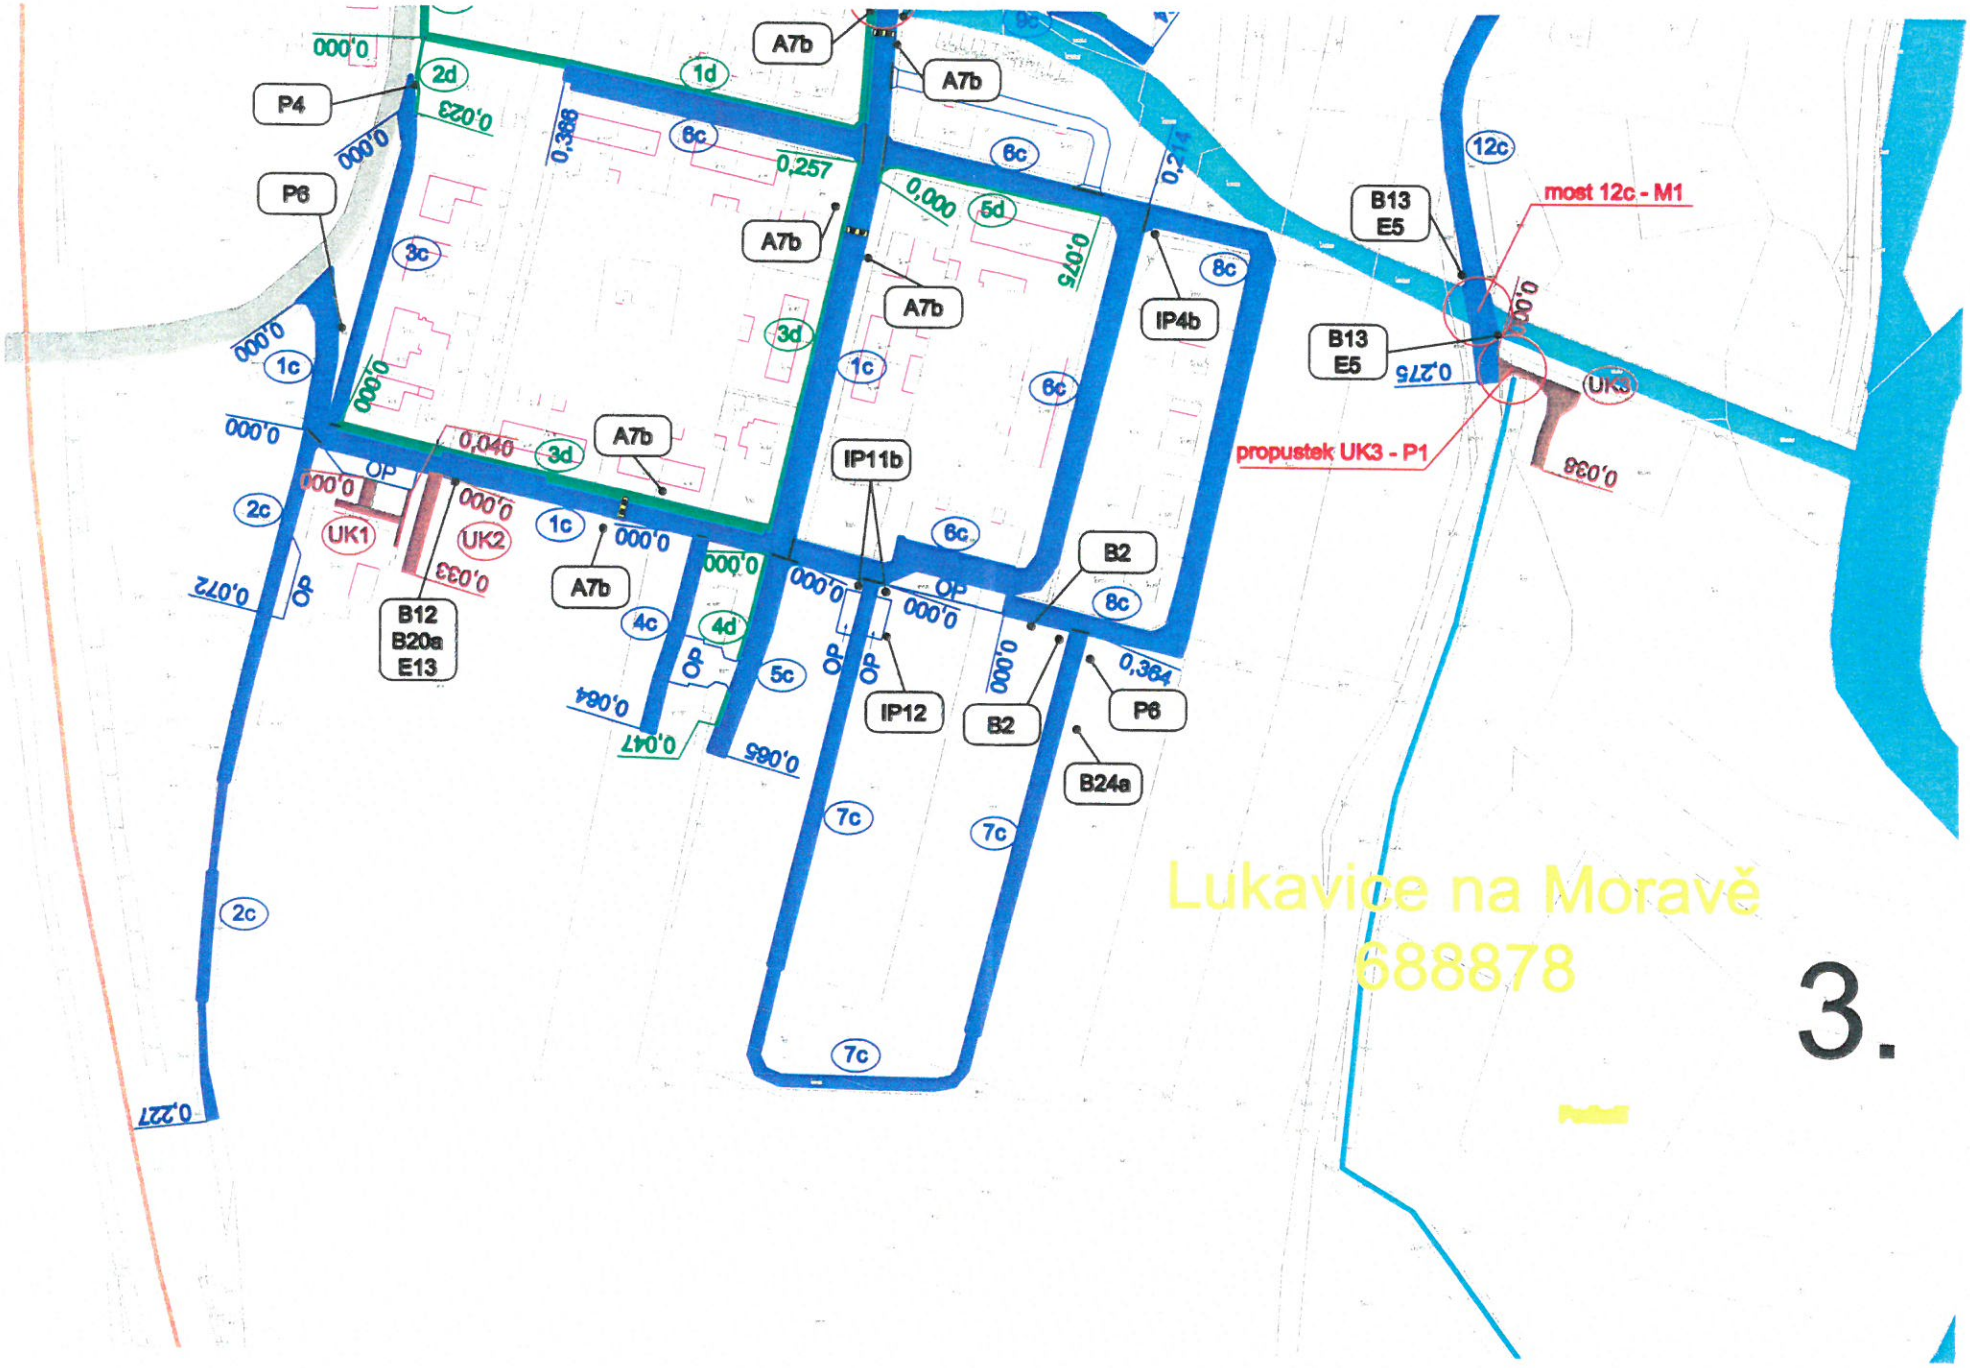
most 12c - M1
propustek UK3 - P1
A7b
P4
P6
B13
E5
IP4b
IP11b
IP12
B2
B12
B20a
E13
B24a
UK1
UK2
UK3
OP
Lukavice na Moravě
688878

3.