


Datum: 3. března 2023

Č.j.: KRPM-32087-2/ČJ-2023-1400DP


SOUHLASÍ


TP 66 / 2015

[Signature]
KRAJSKÉ ÚŘAD STÁVÍ POLICEI
OLOMOUCKÉHO KRAJE
ODBOR SLUŽBY DOPRAVNÍ POLICEI
OLOMOUC

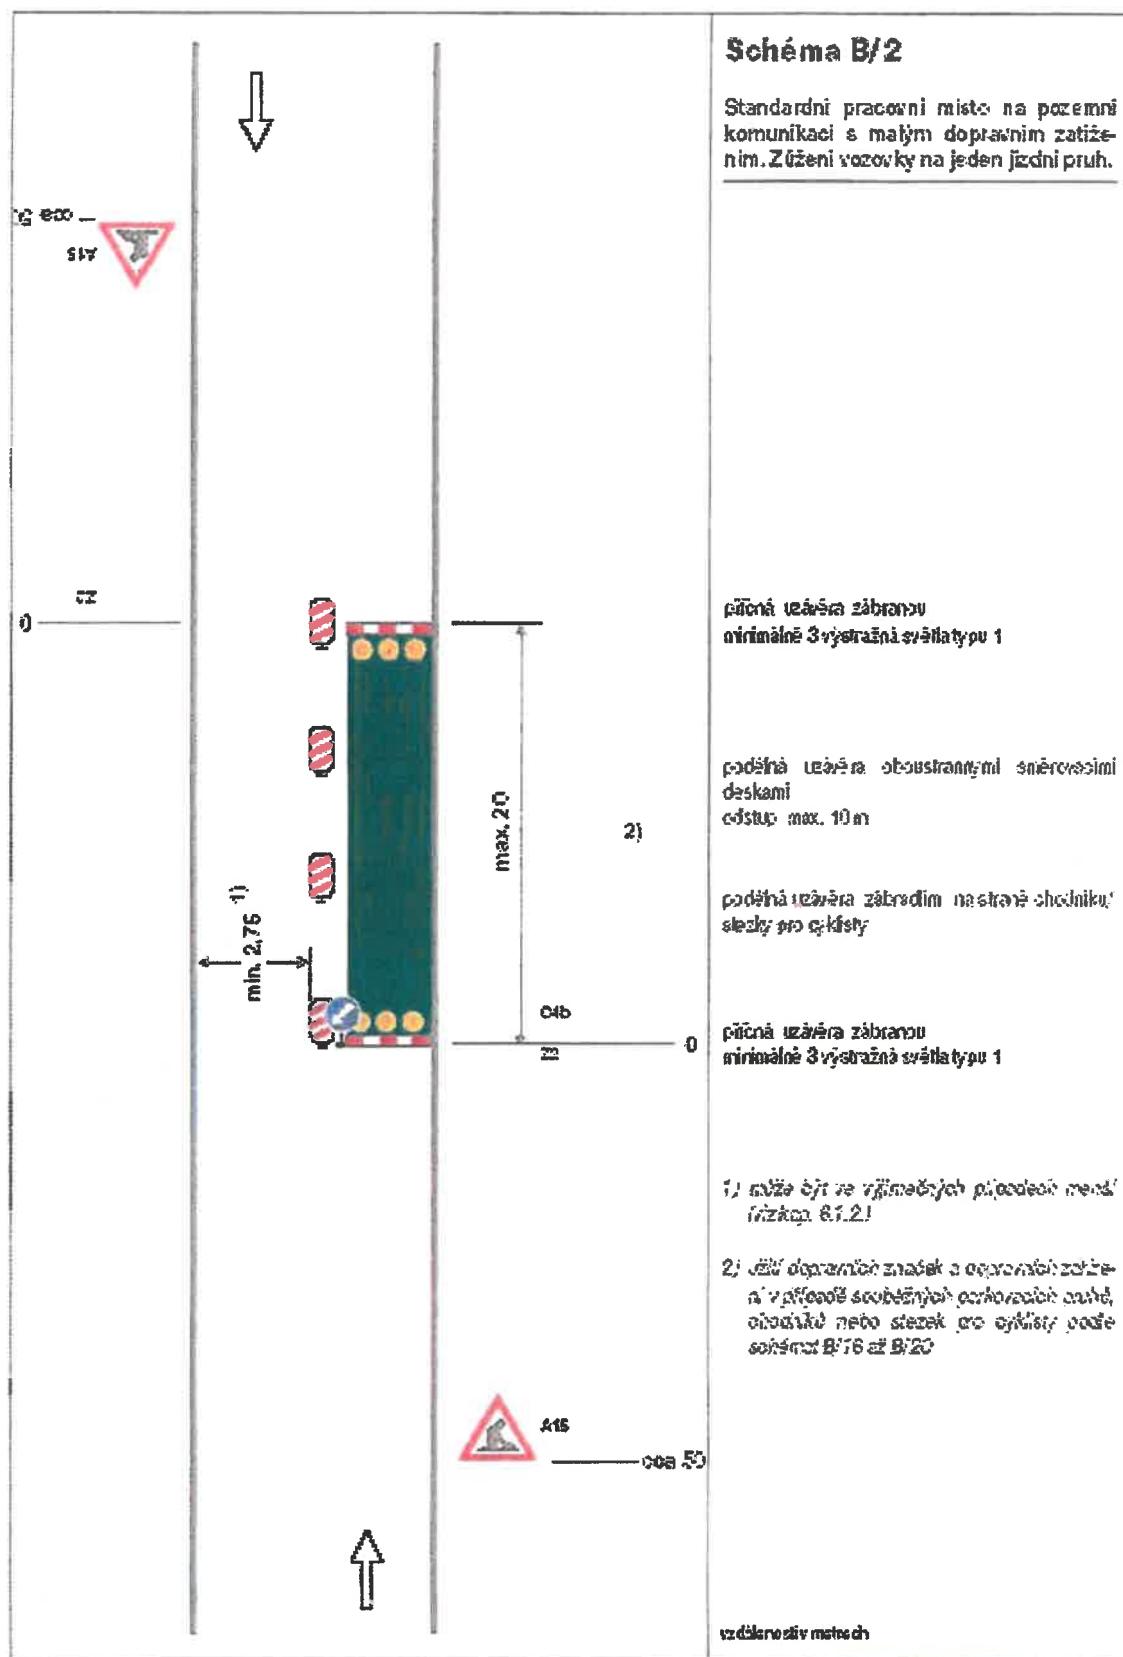

SCHÉMATA PRO OZNACENÍ PRACOVNÍCH MÍST V OBCI

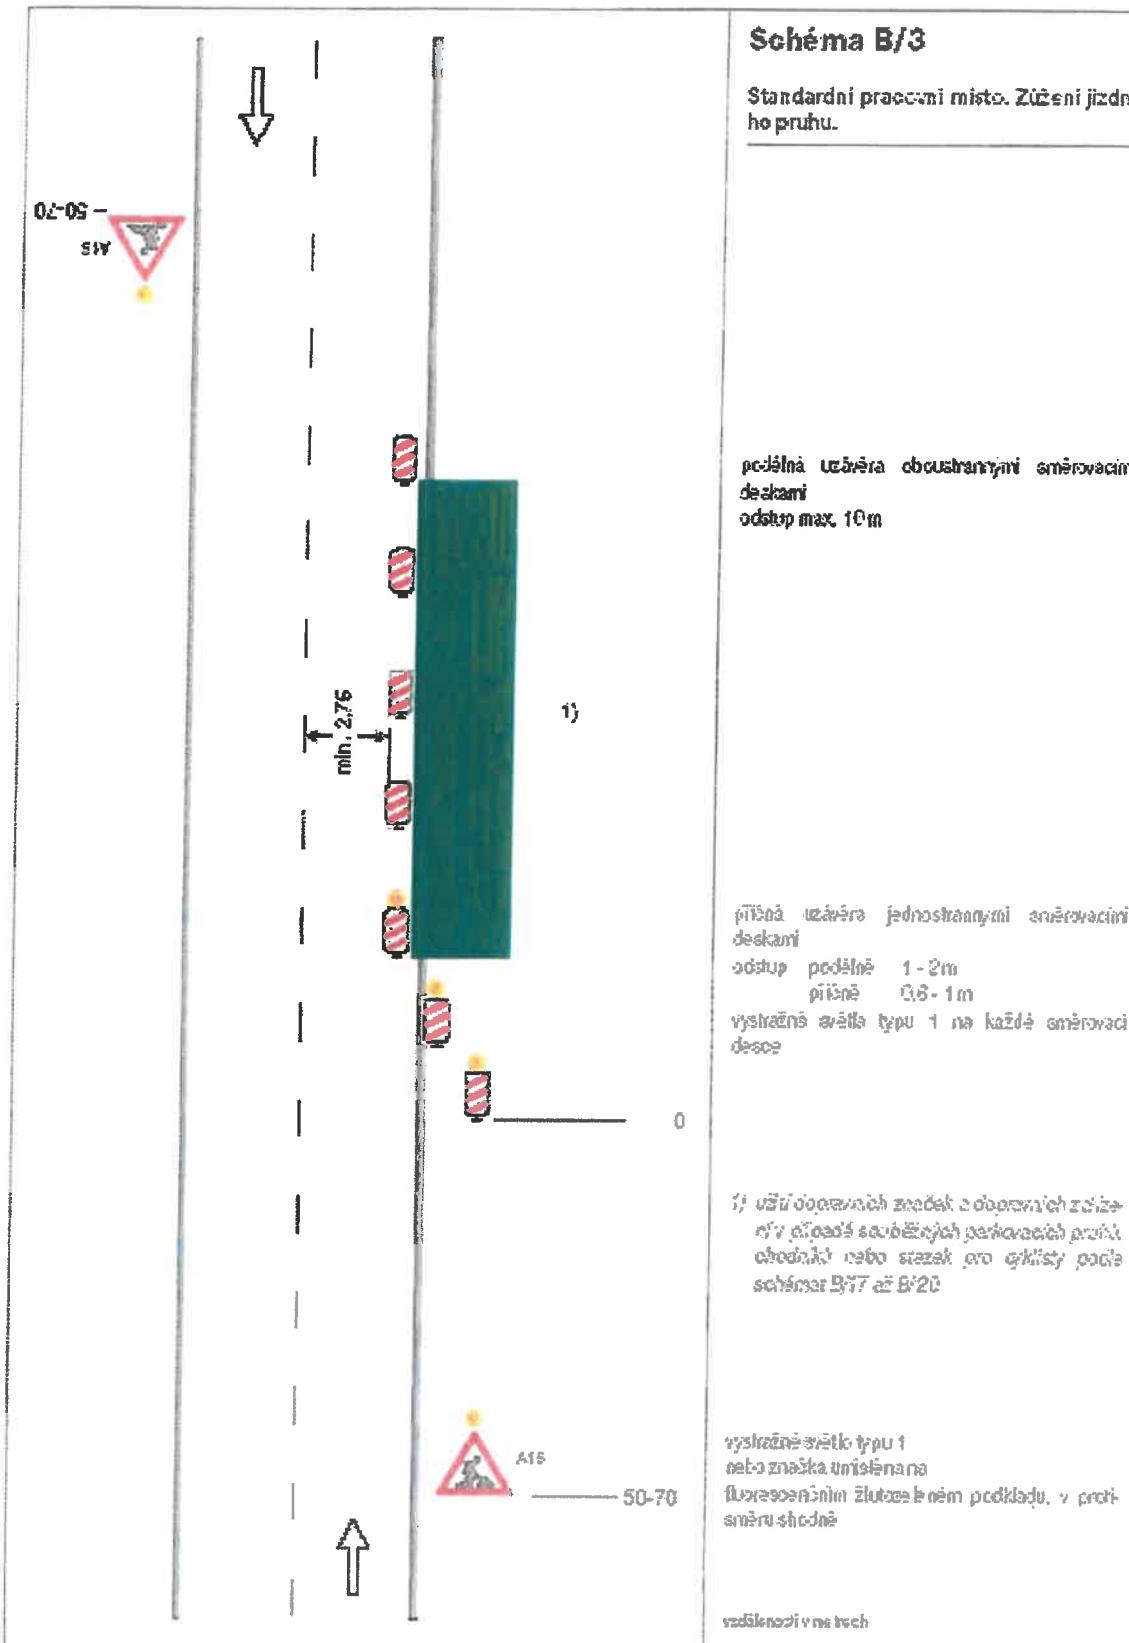

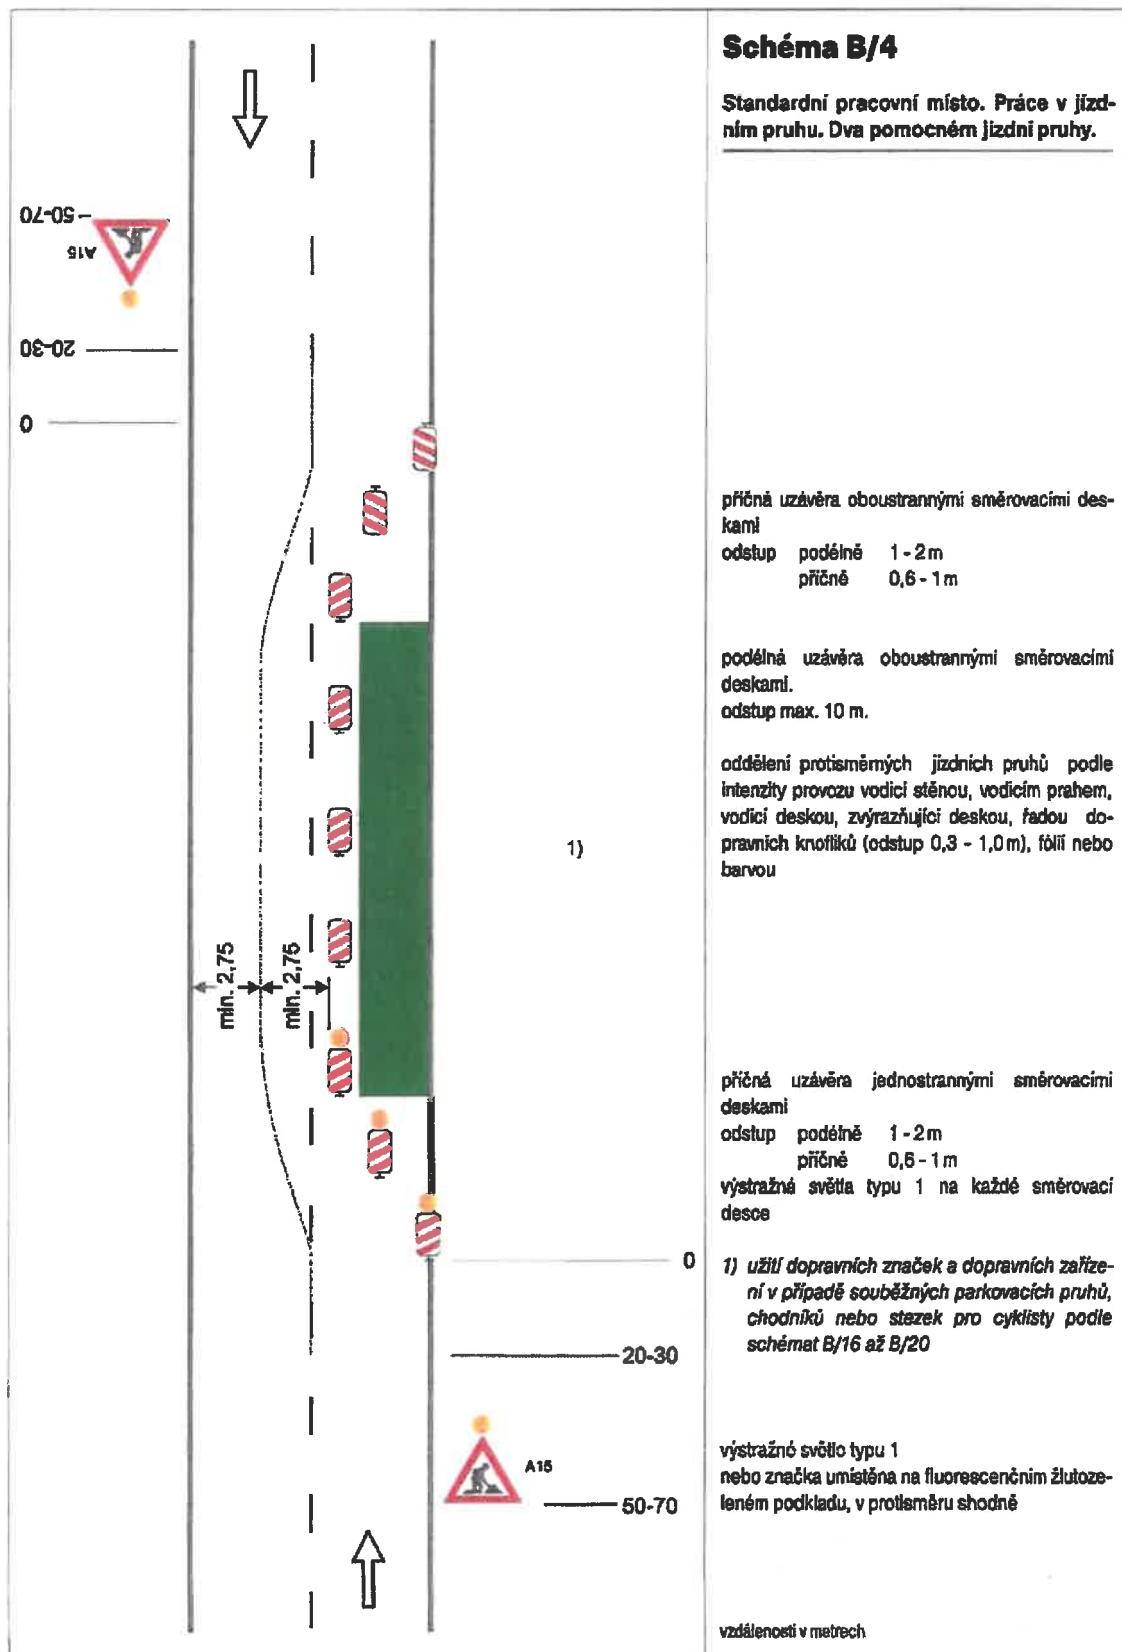


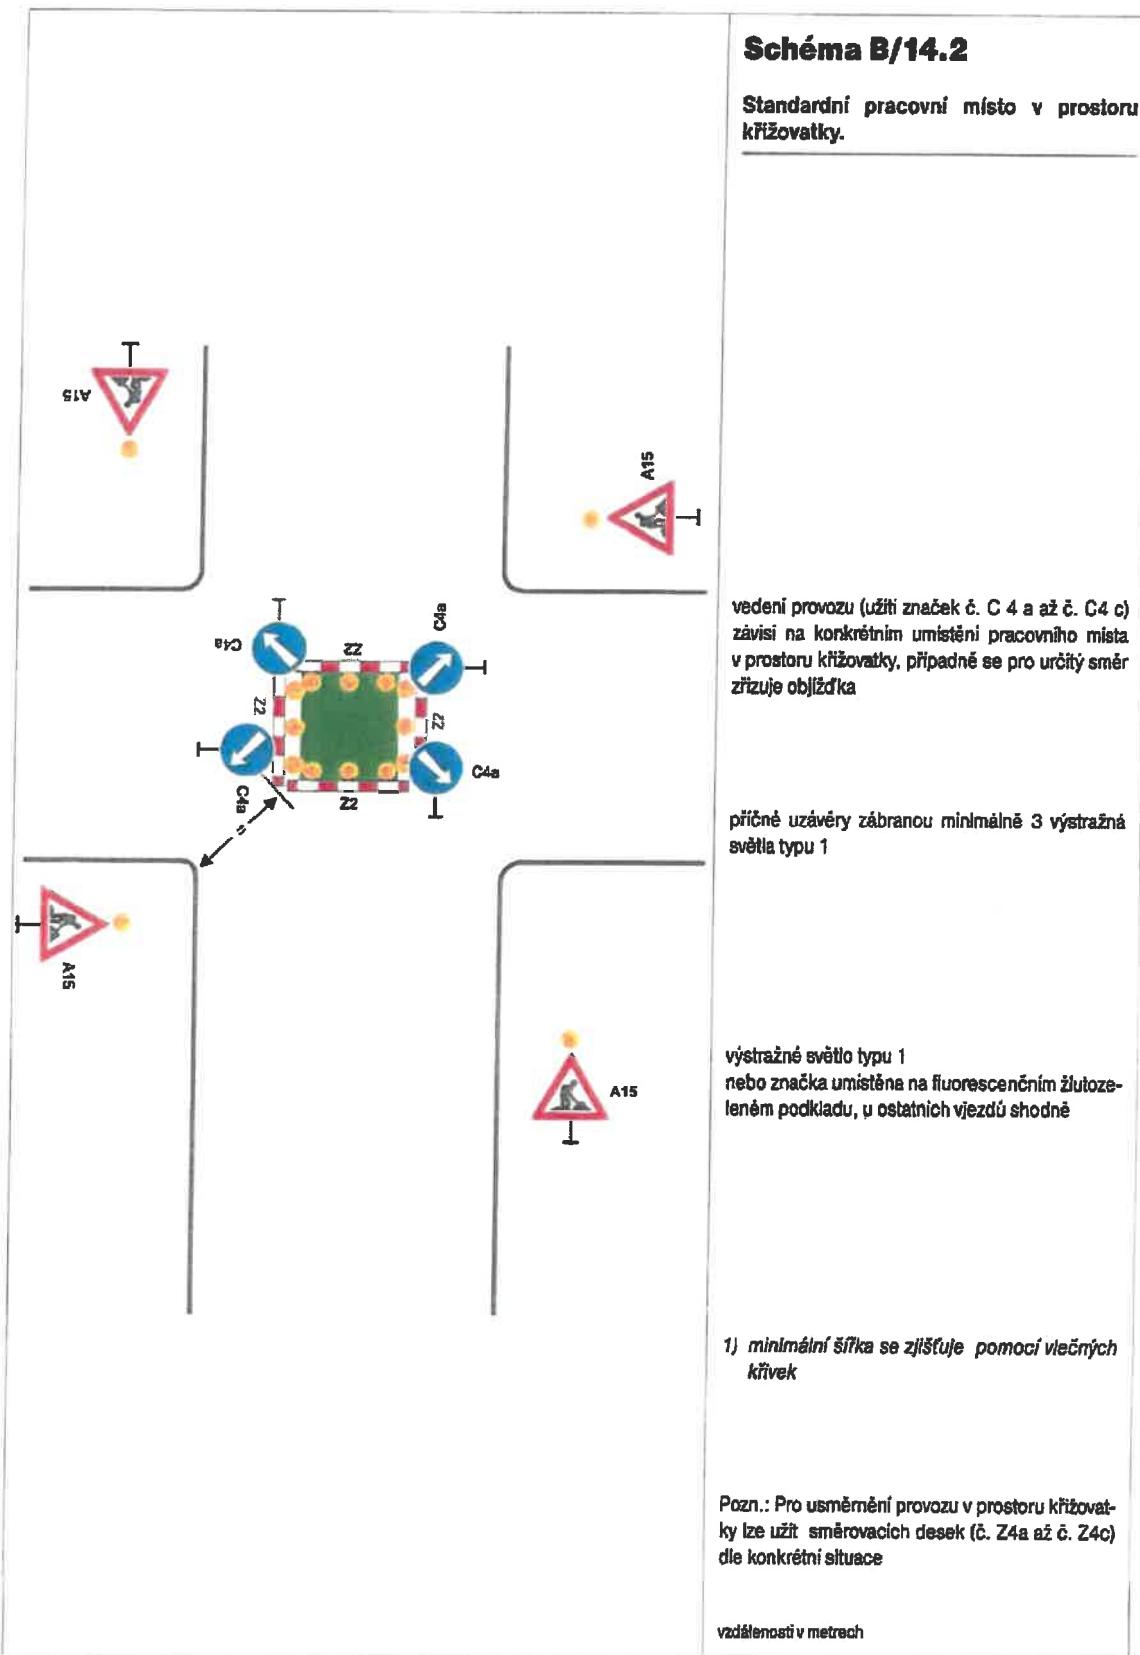


Schéma B/14.3

Standardní pracovní místo
v prostoru okružní křižovatky.

případně se zřizuje objížďka

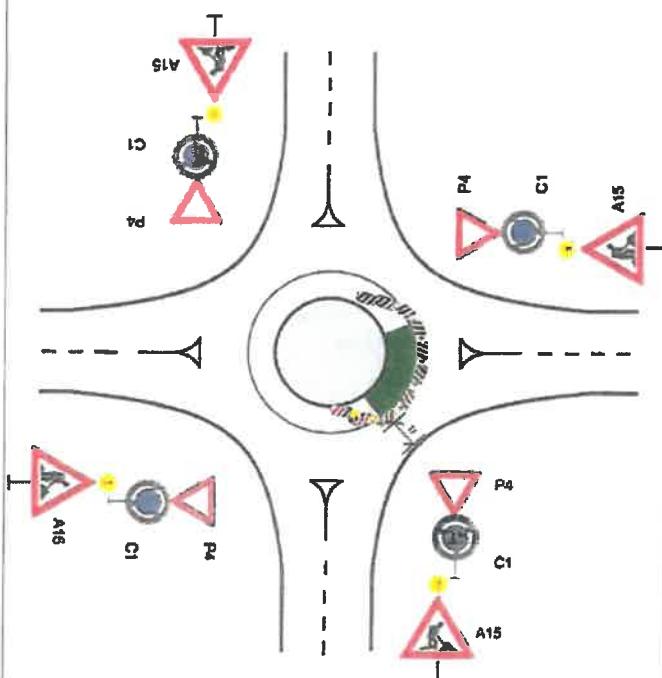

příčná uzávěra jednostrannými
směrovacími deskami
odstup podélně 1-2 m
přičně 0,6 - 1 m
výstražná světla typu 1 na každé
směrovací desce


podélná uzávěra jednostrannými
směrovacími deskami
odstup max. 10 m

výstražné světlo typu 1
nebo značka umístěna na
fluorescenčním žlutozeleném
podkladu, u ostatních vjezdů
shodně


1) minimální šířka se zjišťuje
pomocí vlečných křivek

vzdálenosti v metrech


SCHÉMATA PRO OZNAČENÍ PRACOVNÍCH MÍST V OBCI

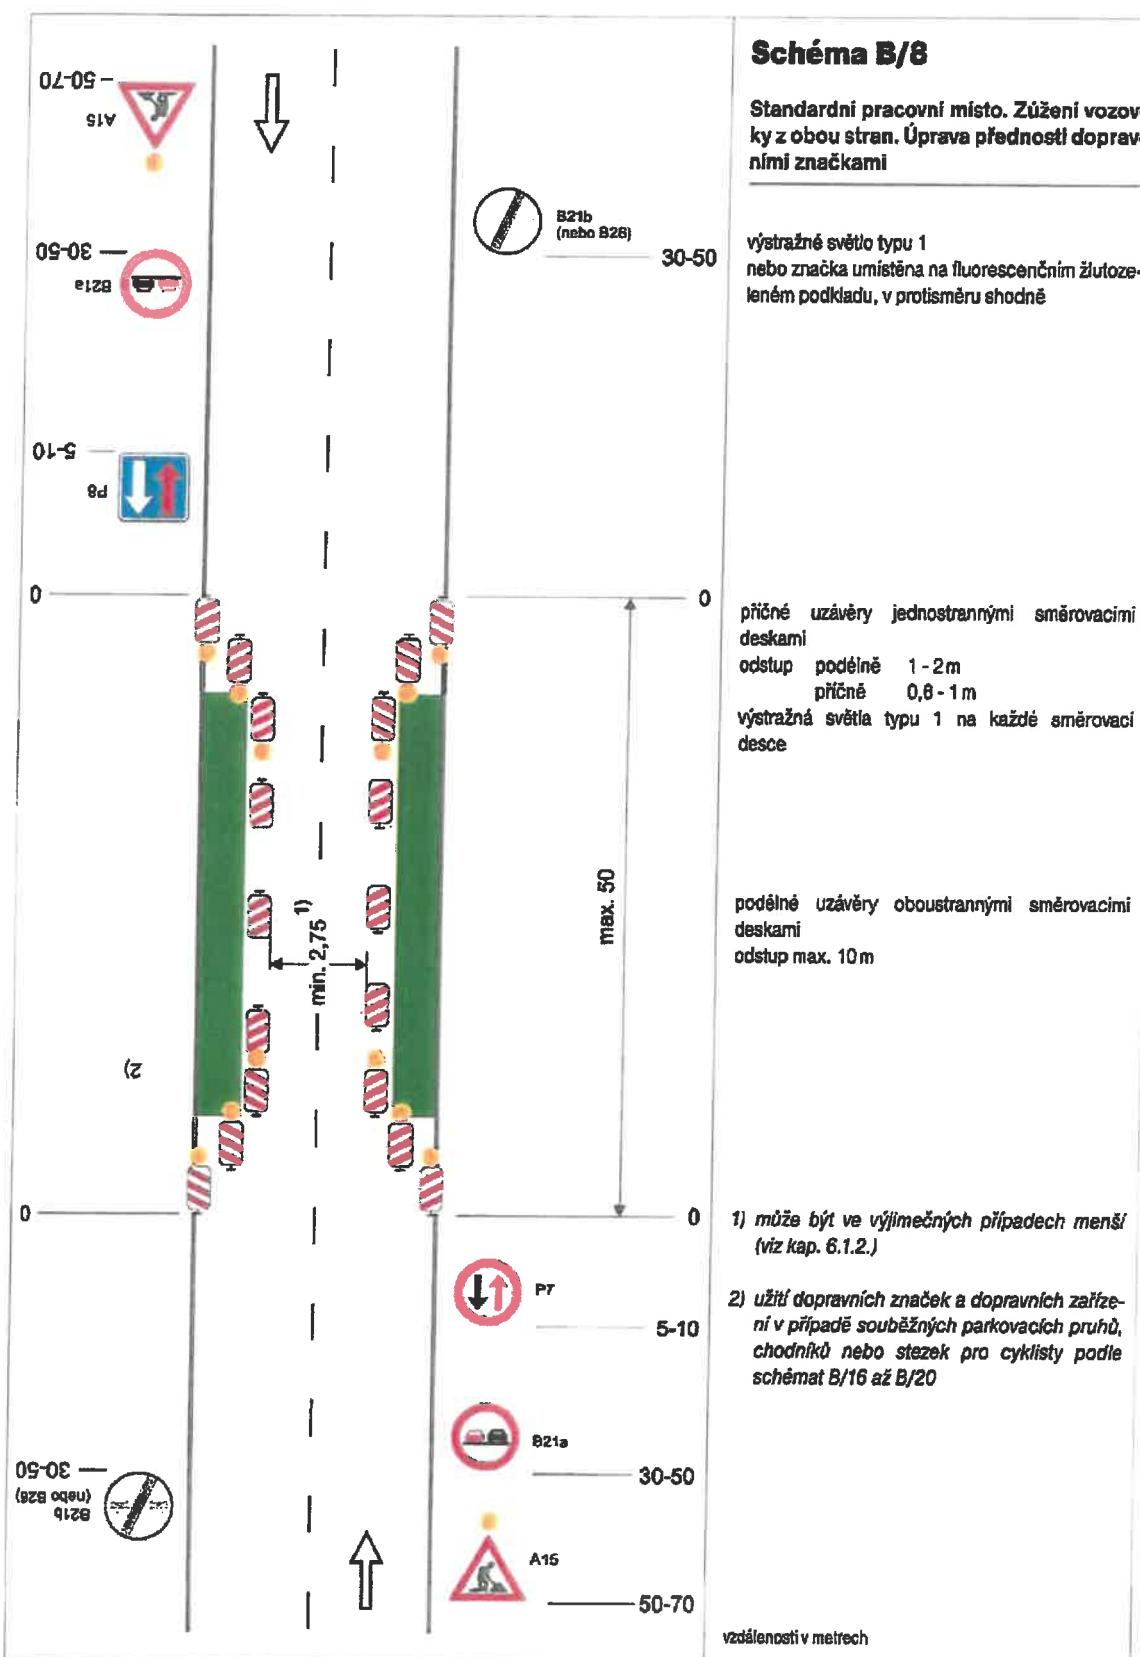


SCHÉMATA PRO OZNAČENÍ PRACOVNÍCH MÍST V OBCI

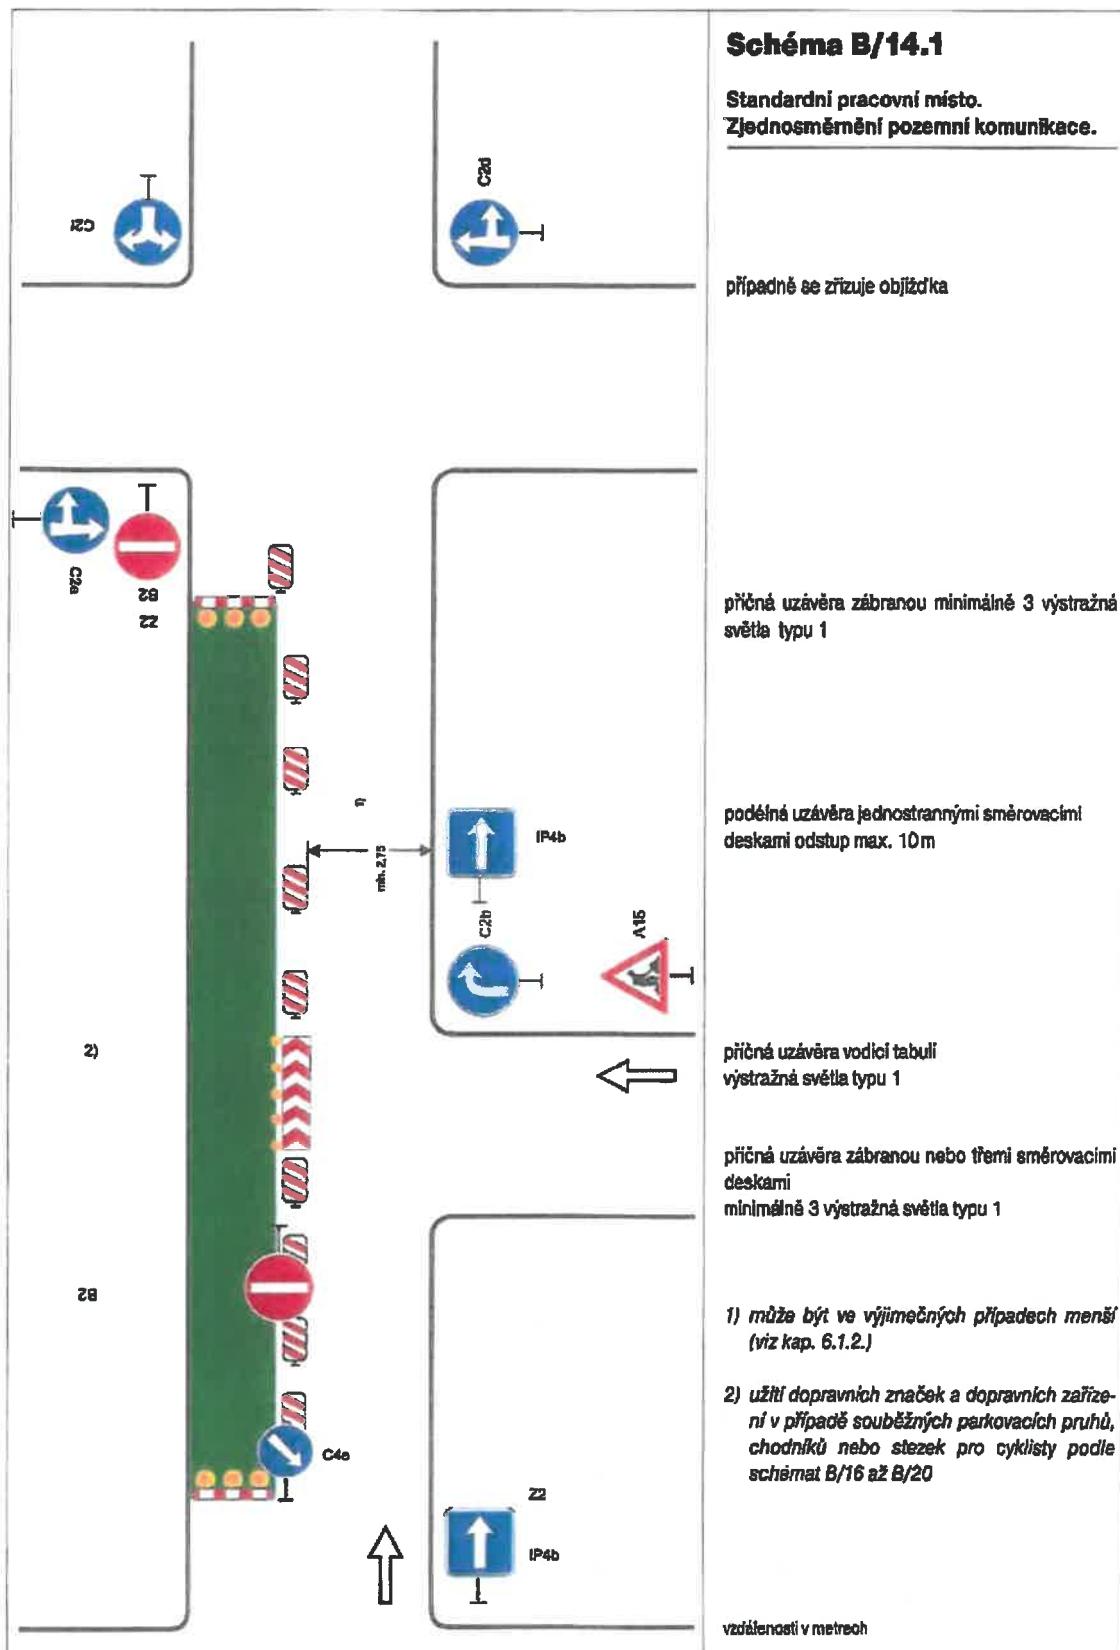


SCHÉMATA PRO OZNAČENÍ PRACOVNÍCH MÍST V OBCI

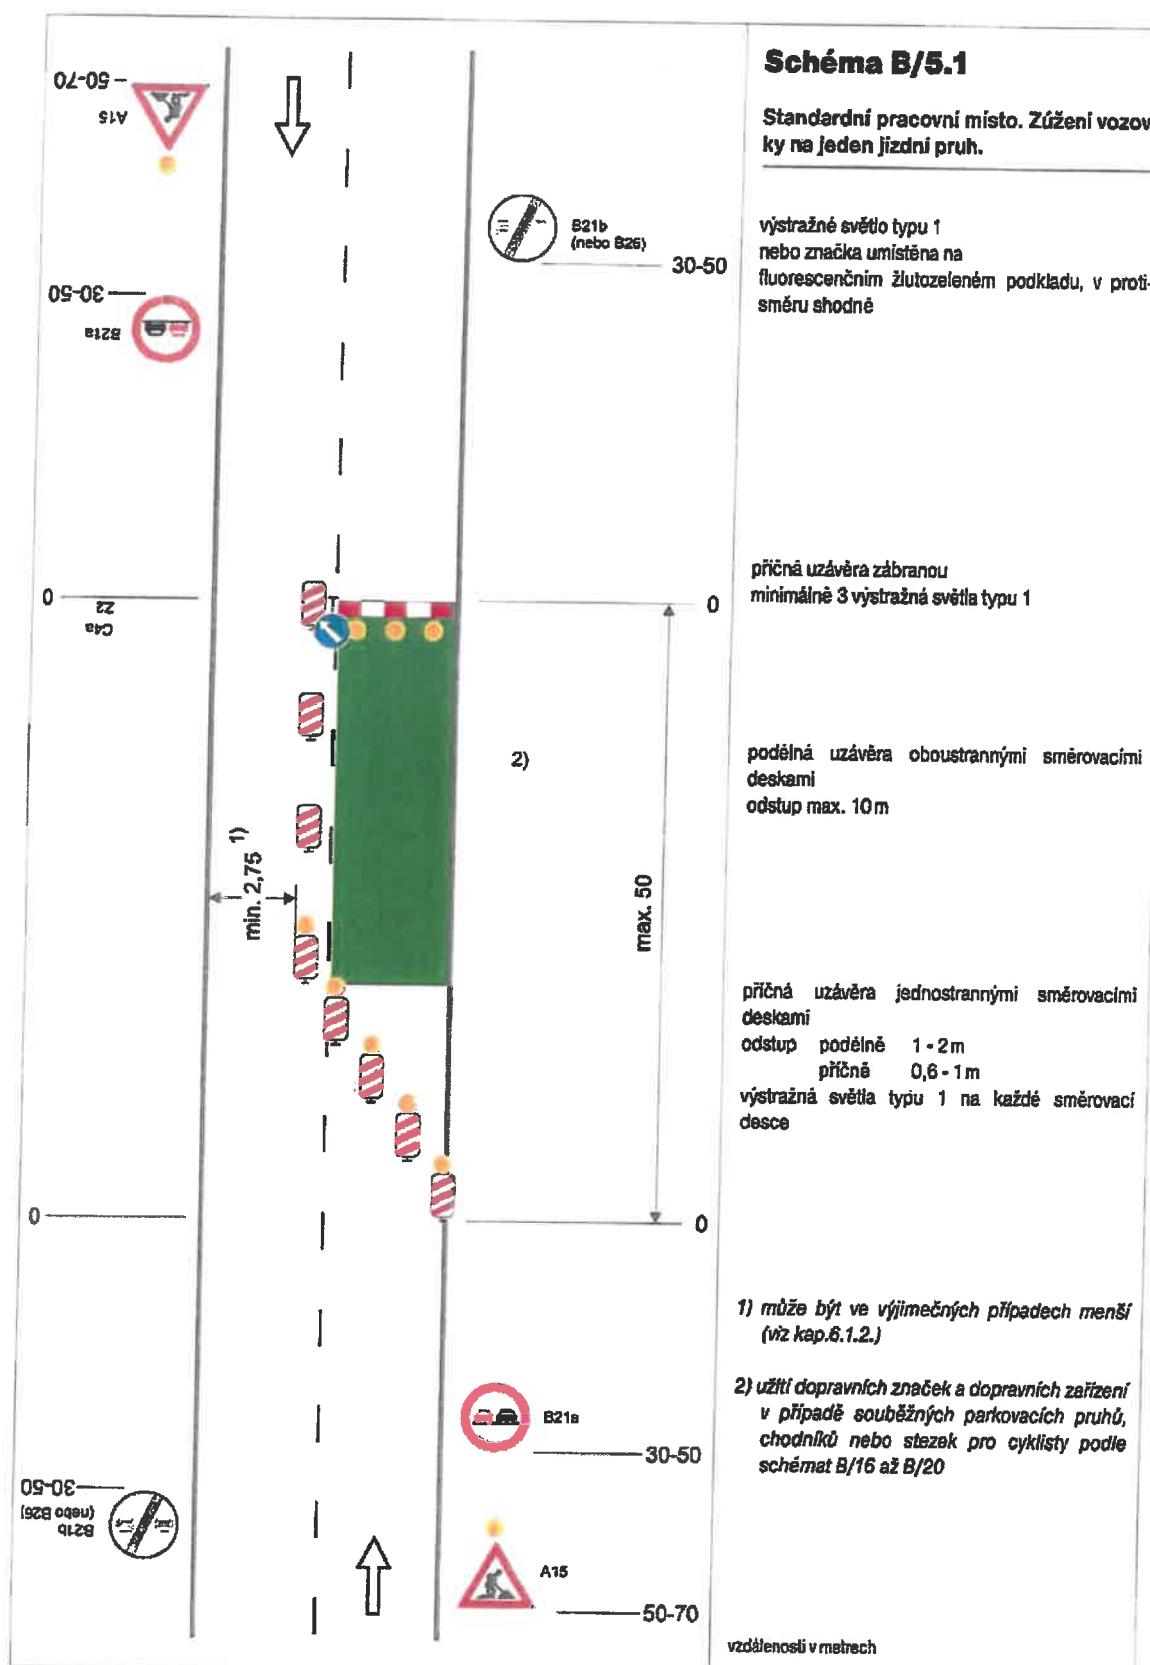

SCHÉMATA PRO OZNAČENÍ PRACOVNÍCH MÍST V OBCI

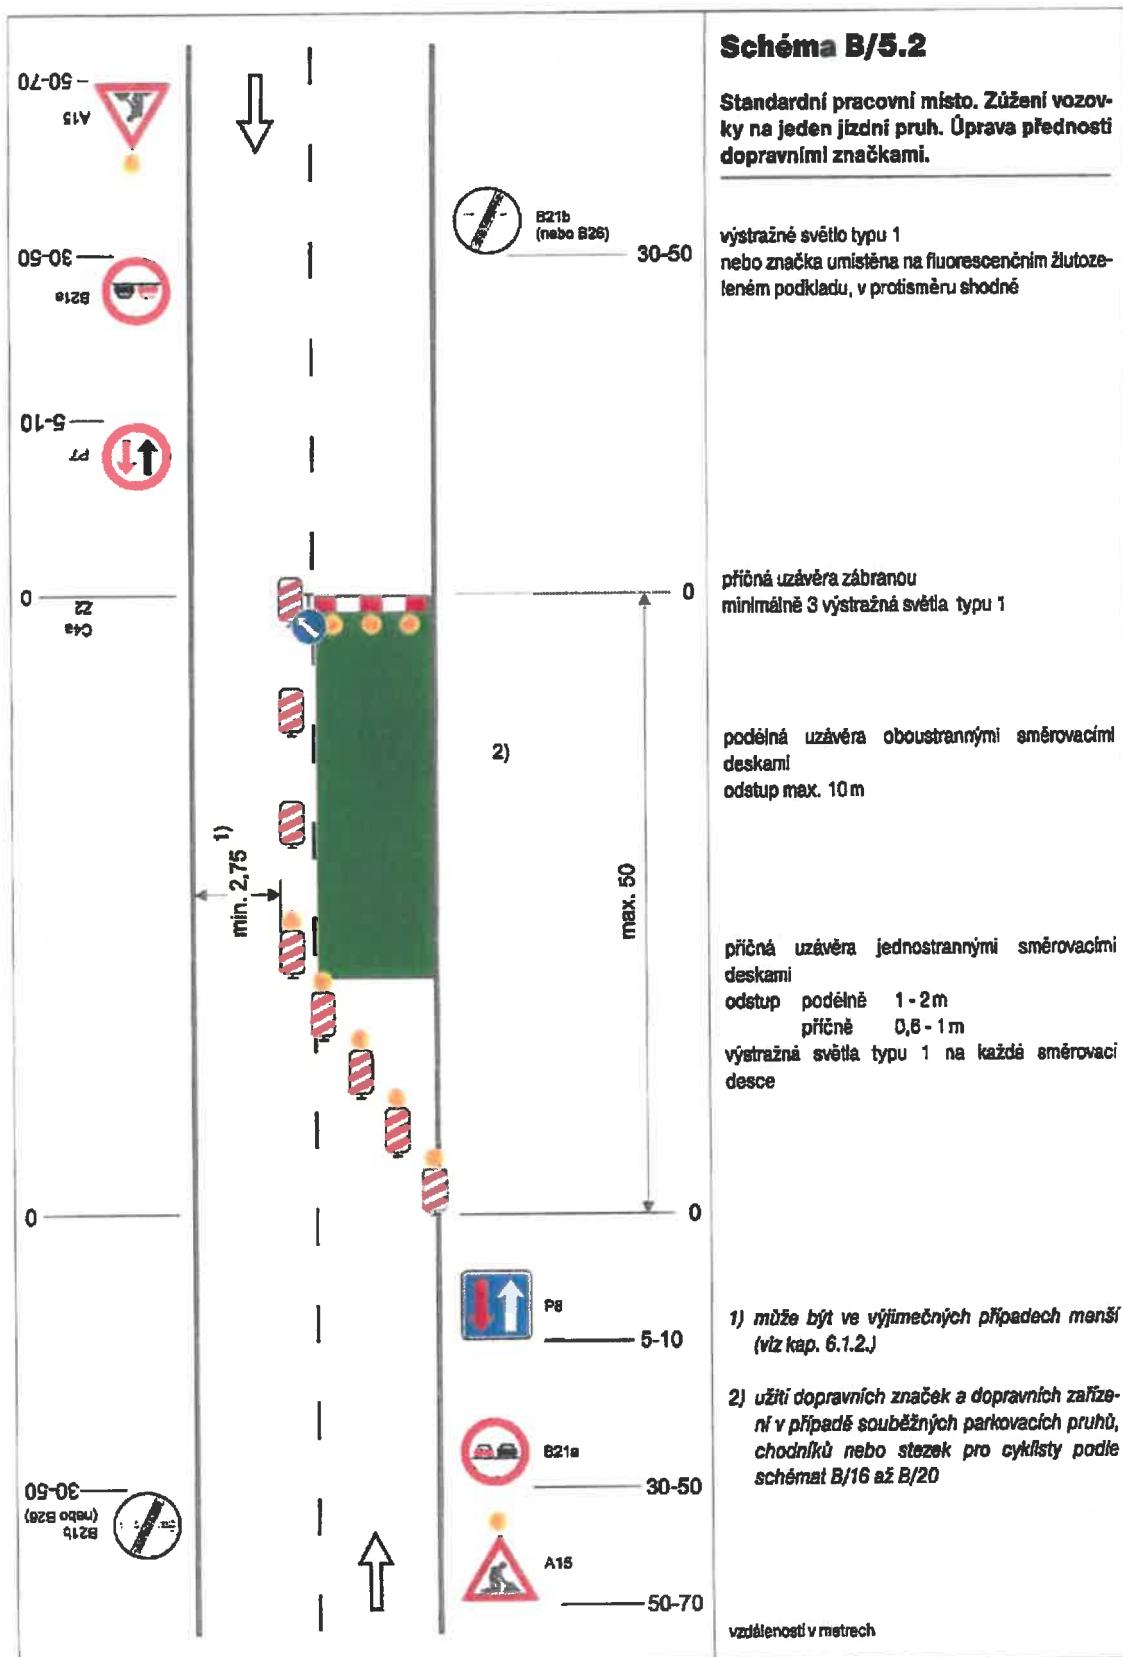

SCHÉMATA PRO OZNAČENÍ PRACOVNÍCH MÍST MIMO OBEC

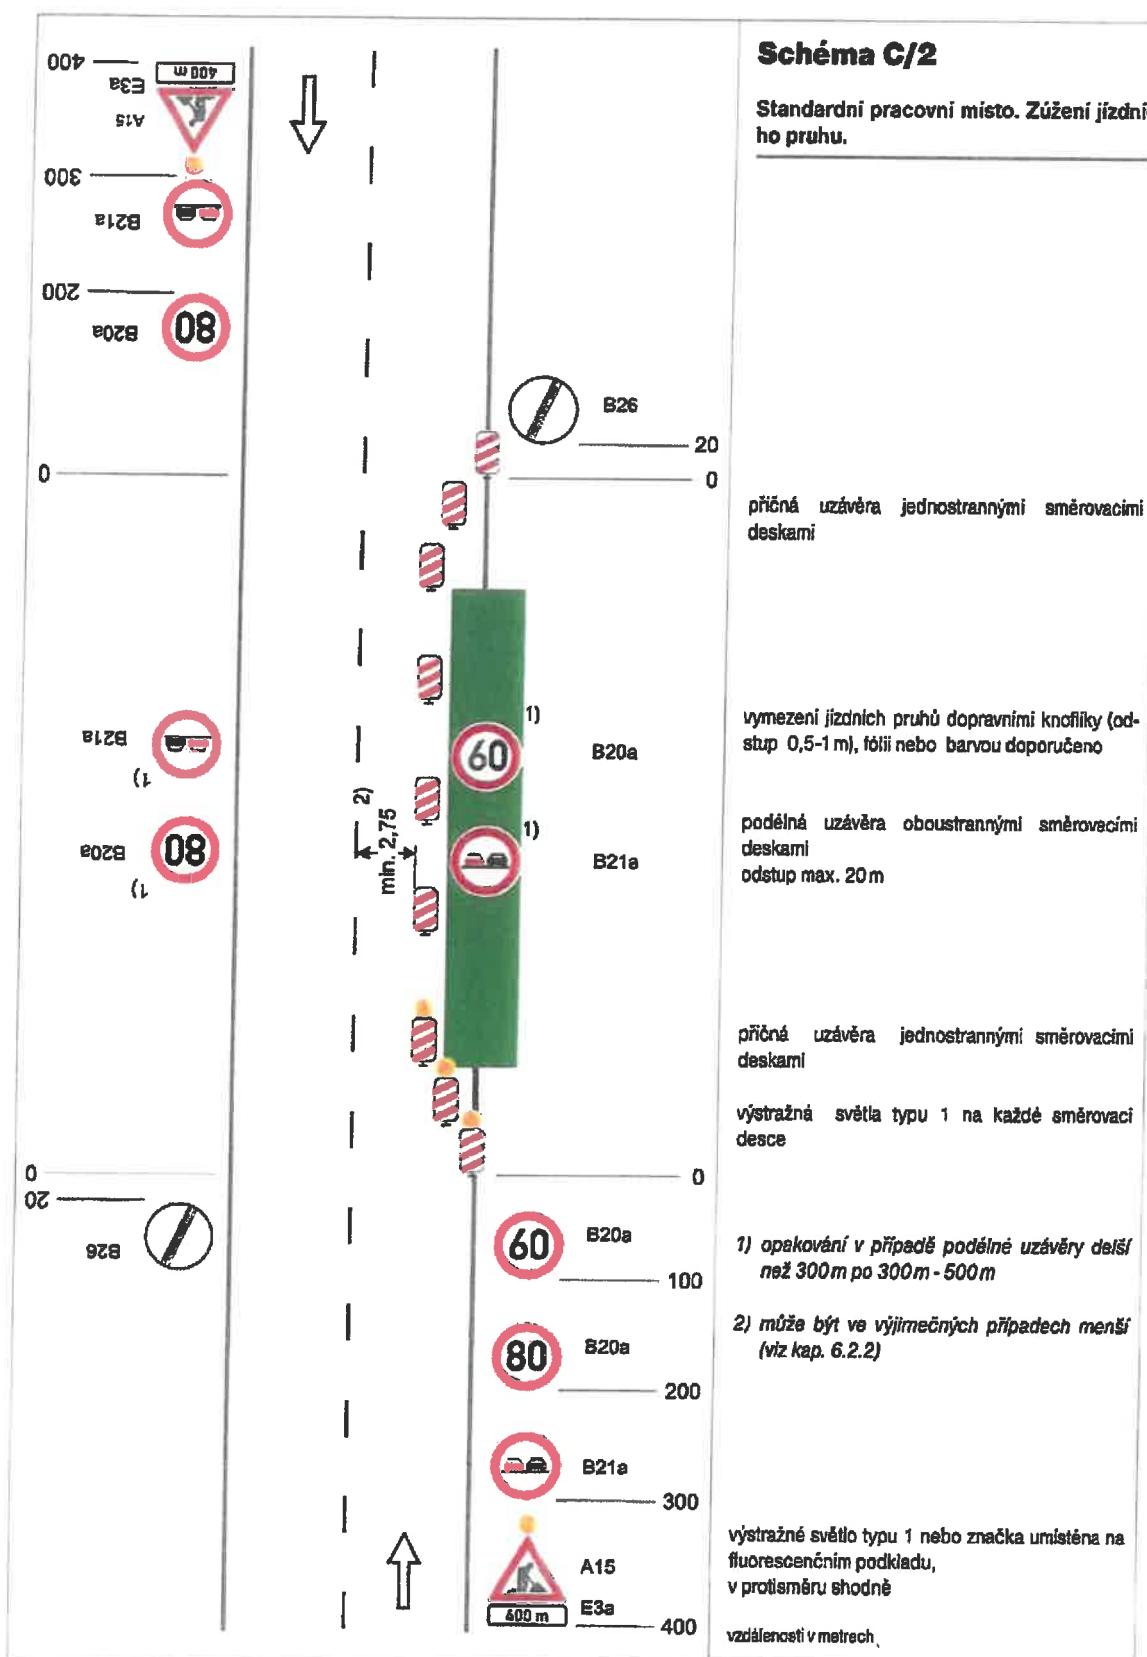

SCHÉMATA PRO OZNAČENÍ PRACOVNÍCH MÍST MIMO OBEC

