
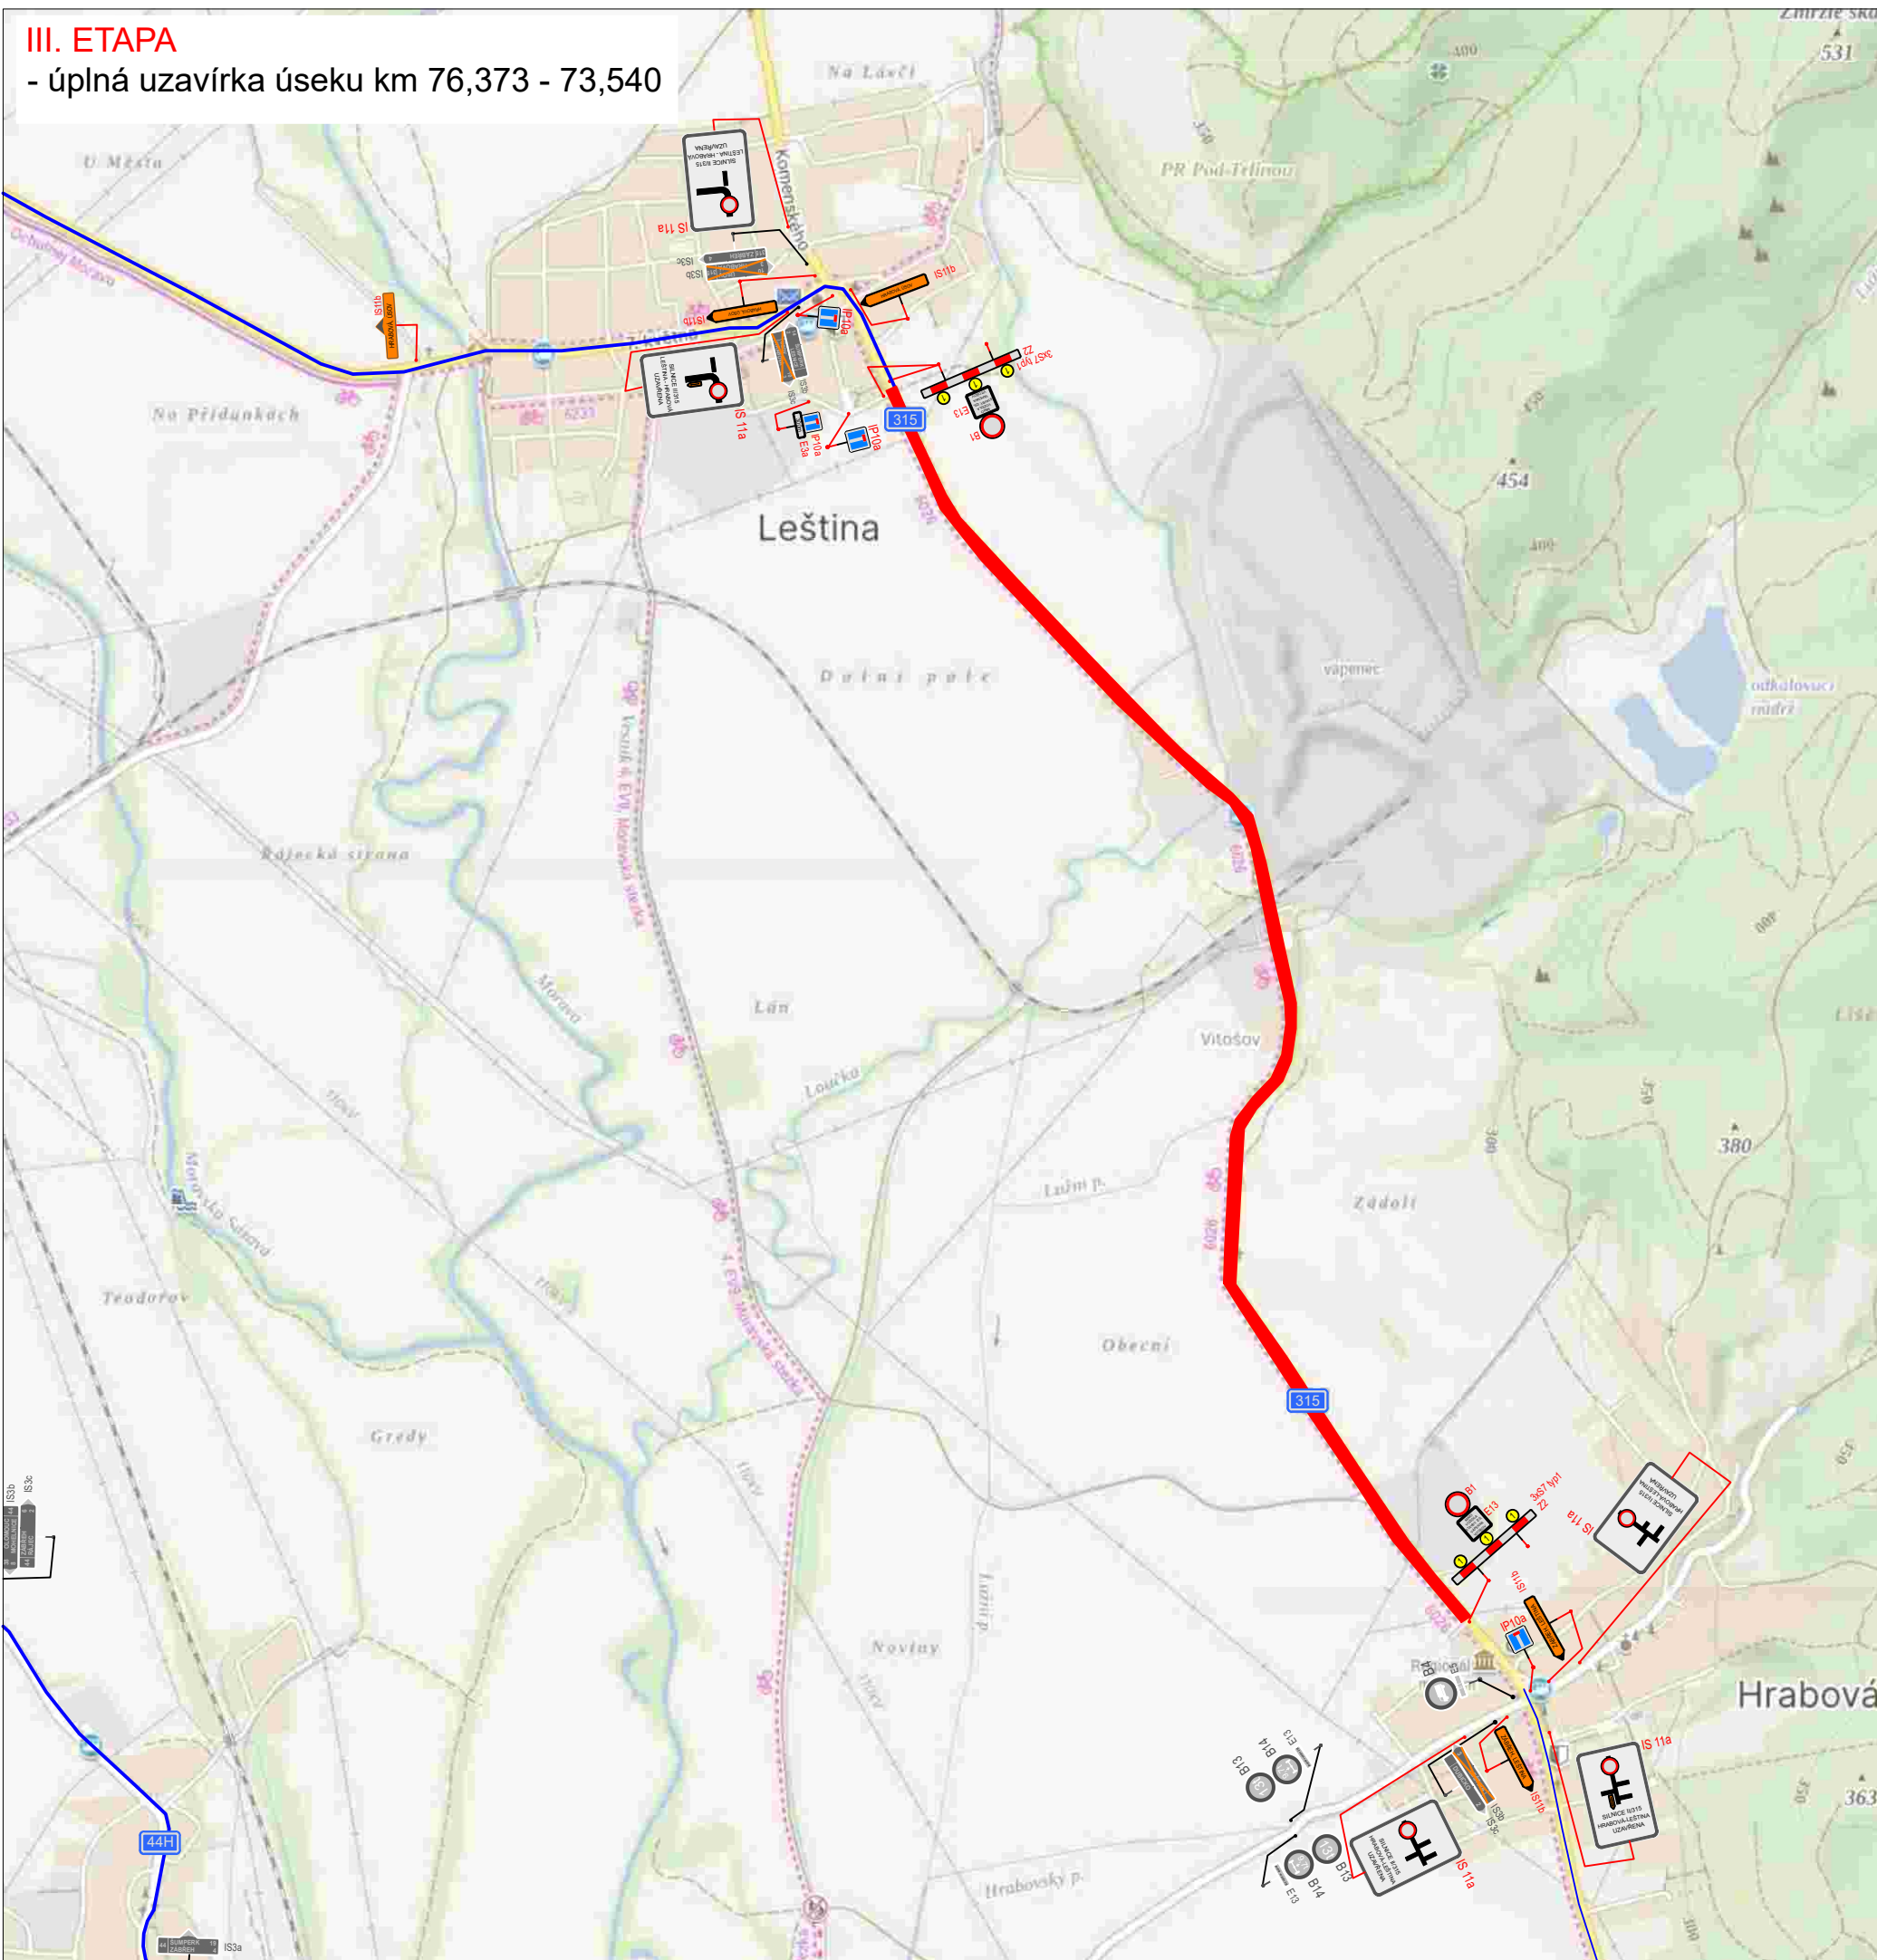


- úplná uzavírka úseku km 76,373 - 73,540

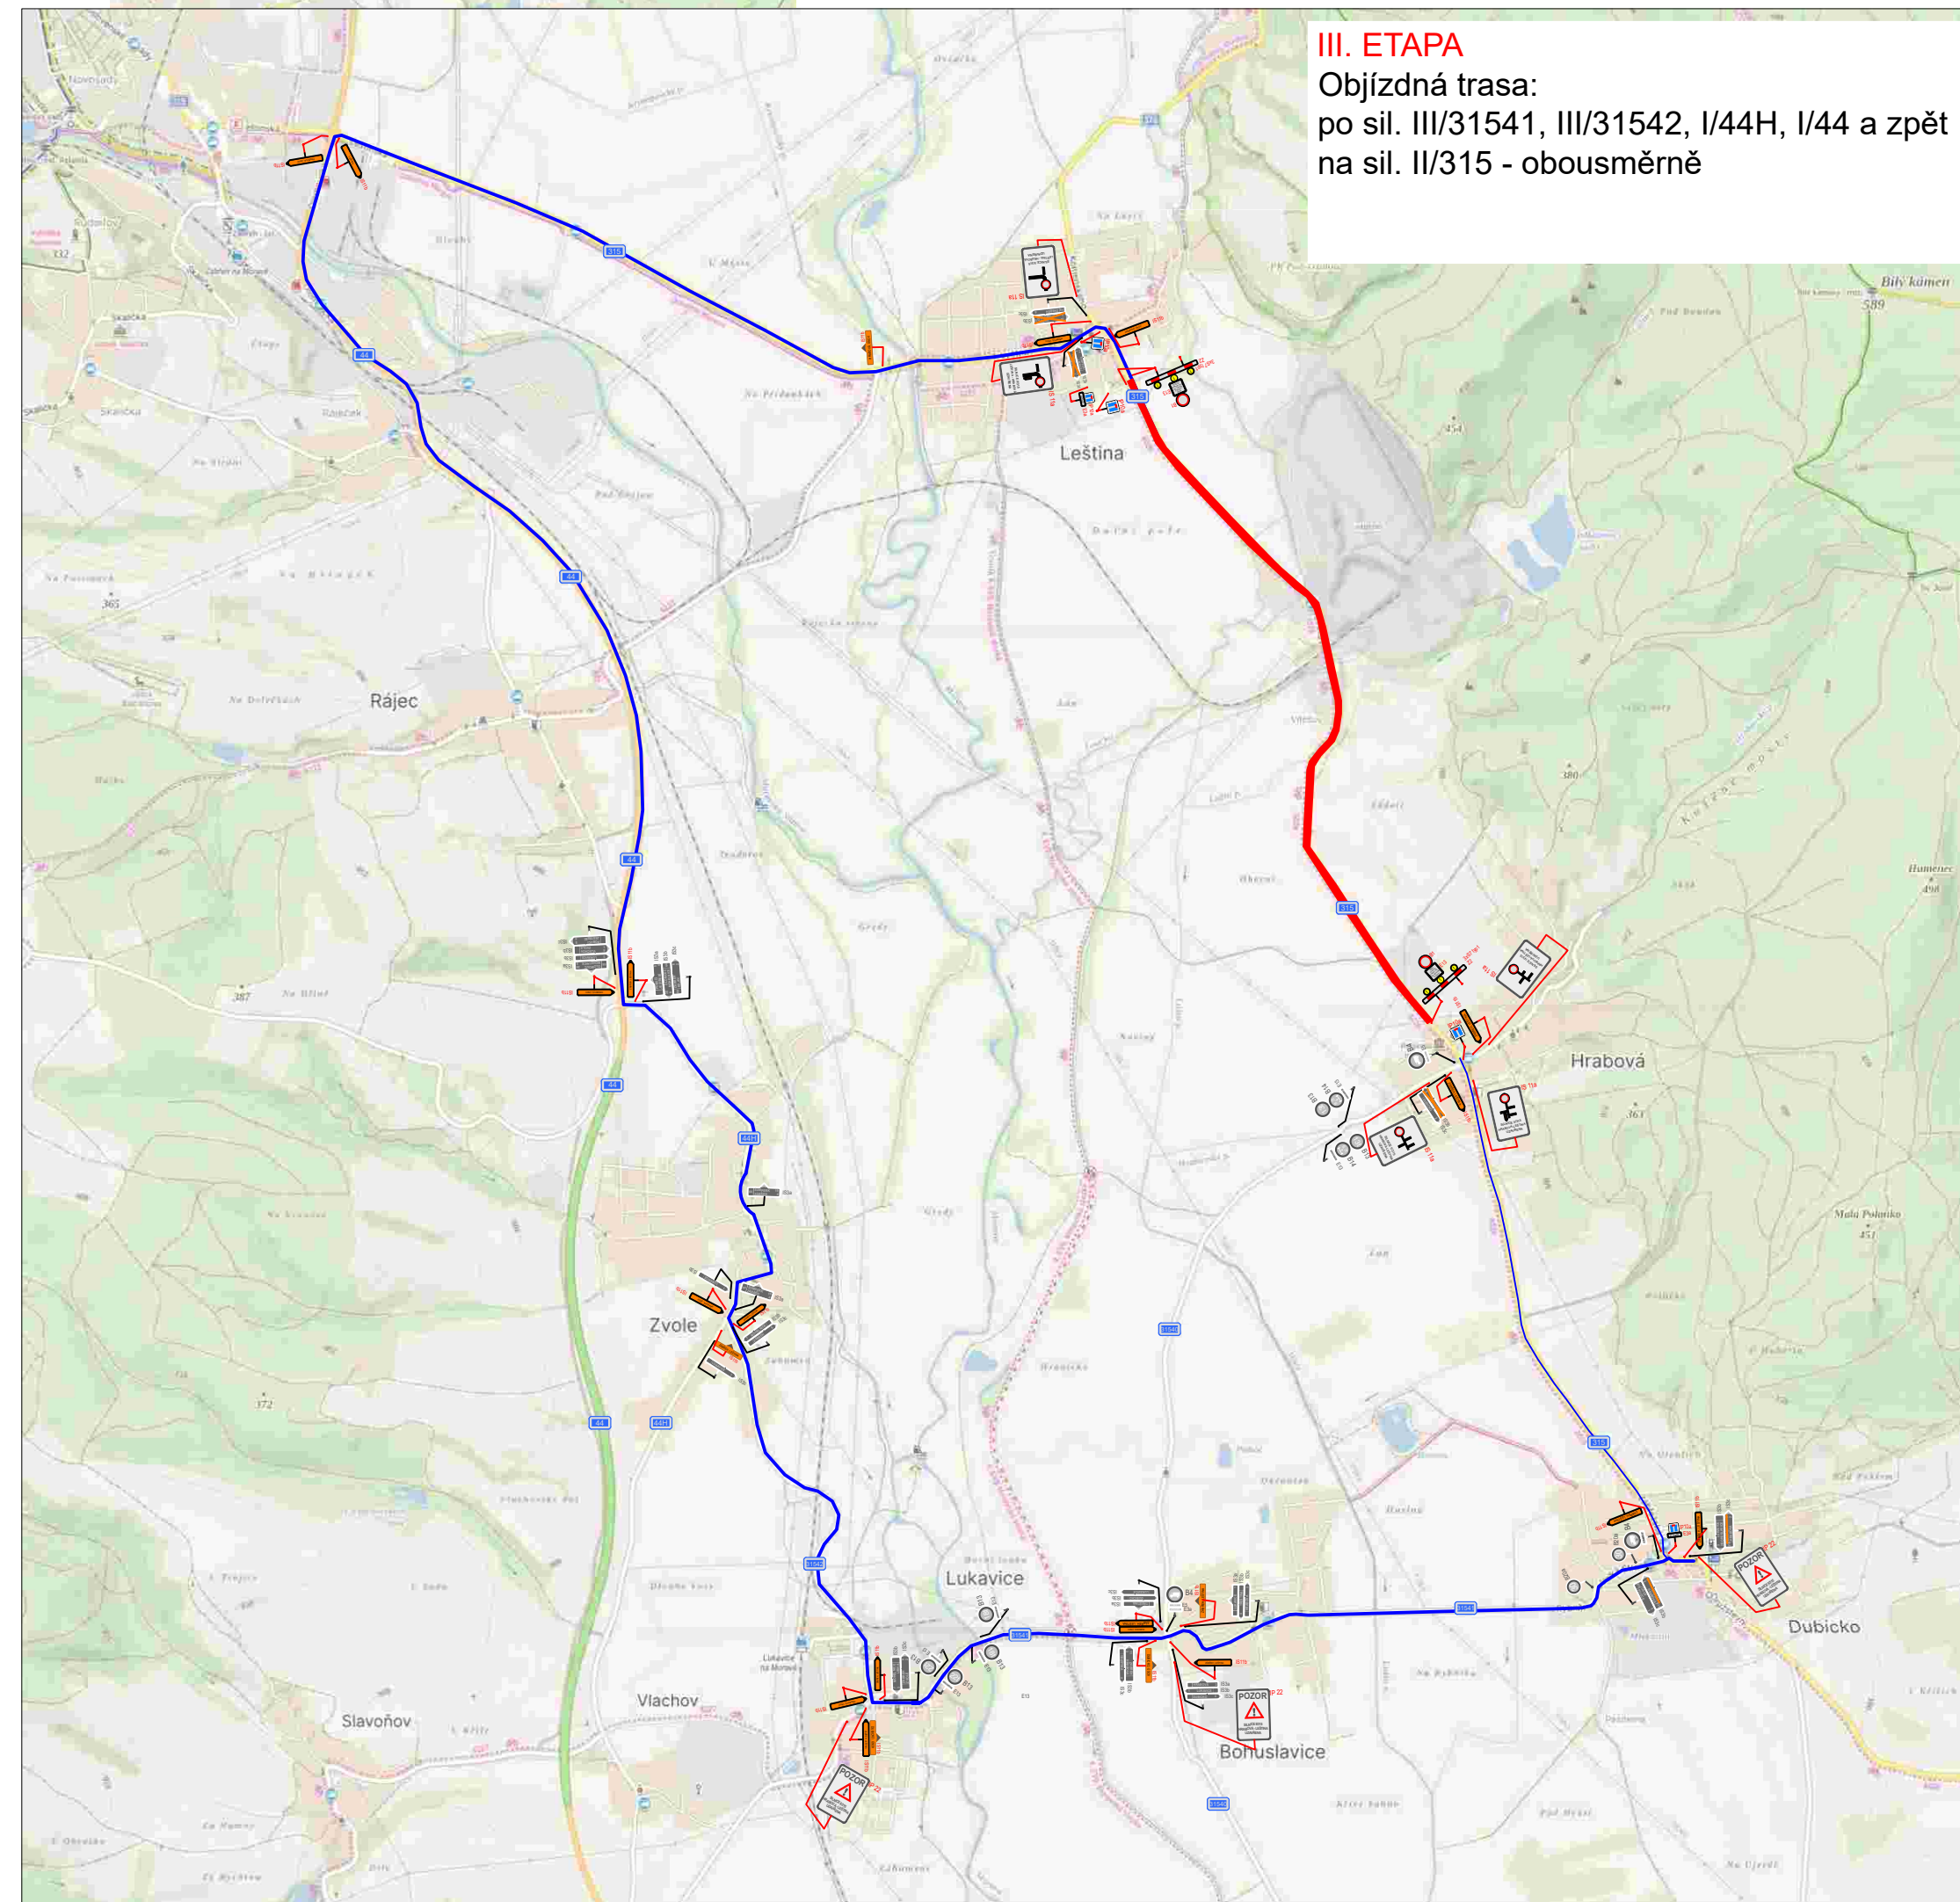

Objízdna trasa:
po sil. III/31541, III/31542, I/44H, I/44 a zpět
na sil. II/315 - obousměrně

ÚPLNÁ UZAVÍRKA SILNICE II/315,
KM STANIČENÍ 76,373 - 73,540

— - pracovní místo - úplná uzavírka
— - obížděná trasa

P4

^{p4} - zrušené stávající svislé dopravní značení

VYPRACOVÁVALA ING. ANDREA PROKEŠOVÁ	DATUM ŘÍJEN 2023	Č. VÝKRESU 04
NÁZEV AKCE II/315 LEŠŤINA - DUBICKO - ÚSOV		
NÁZEV VÝKRESU PROVIZORNÍ DOPRAVNÍ ZNAČENÍ - III. ETAPA		