

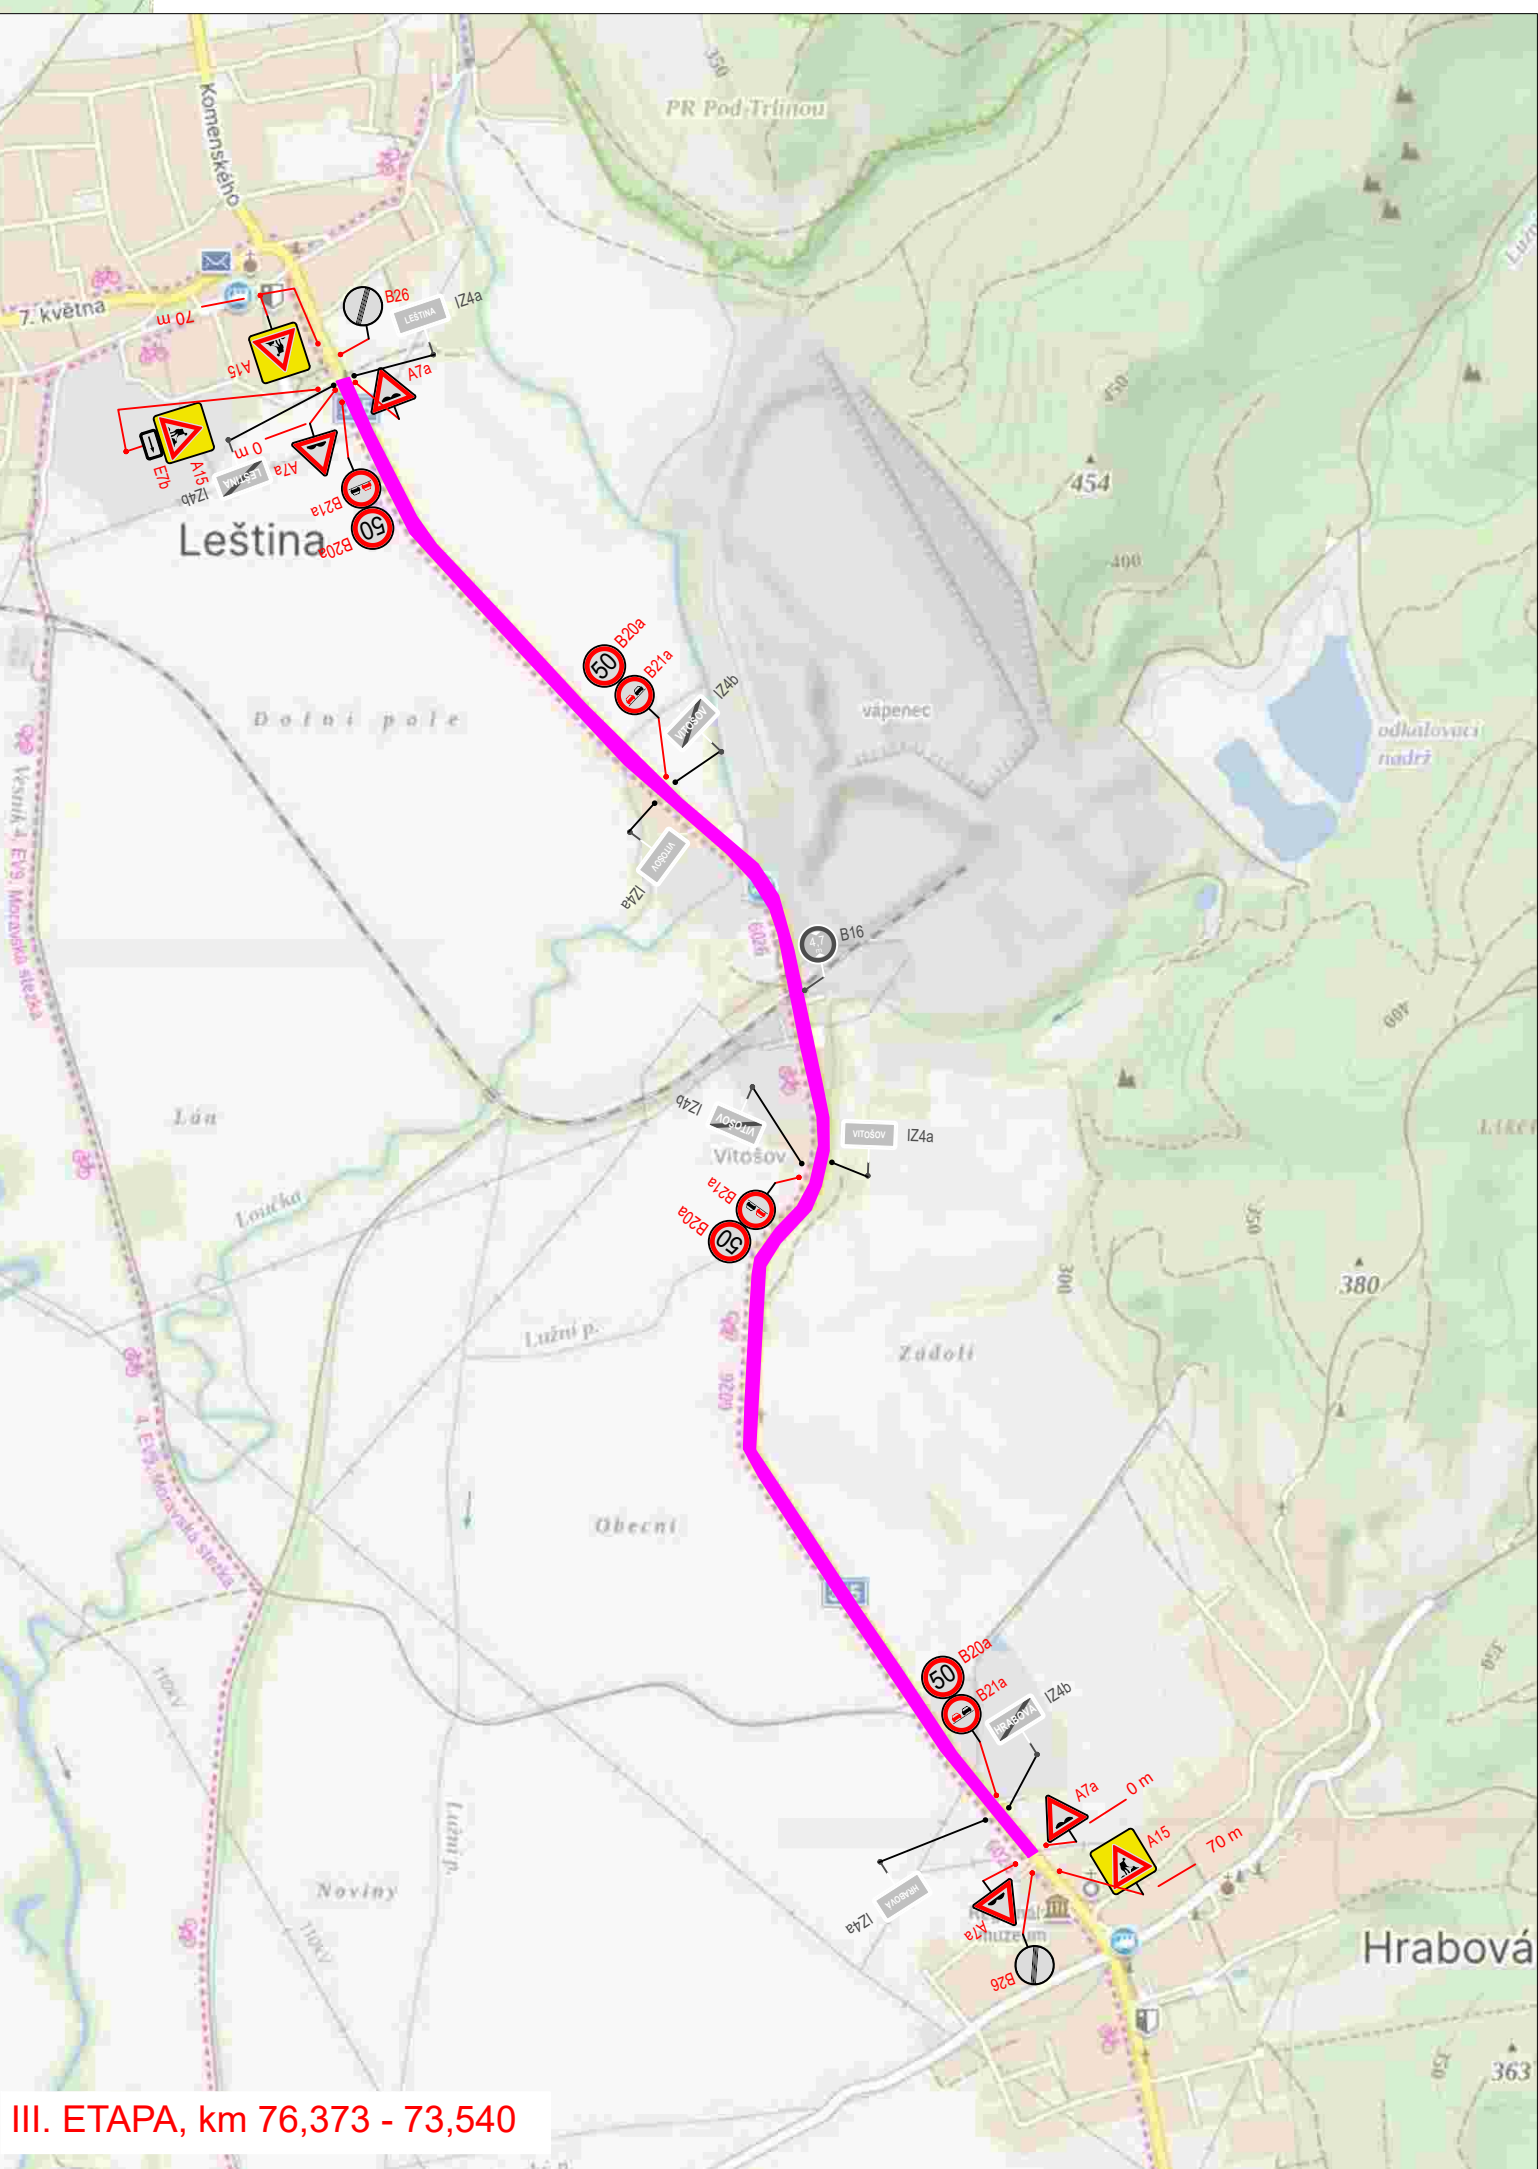
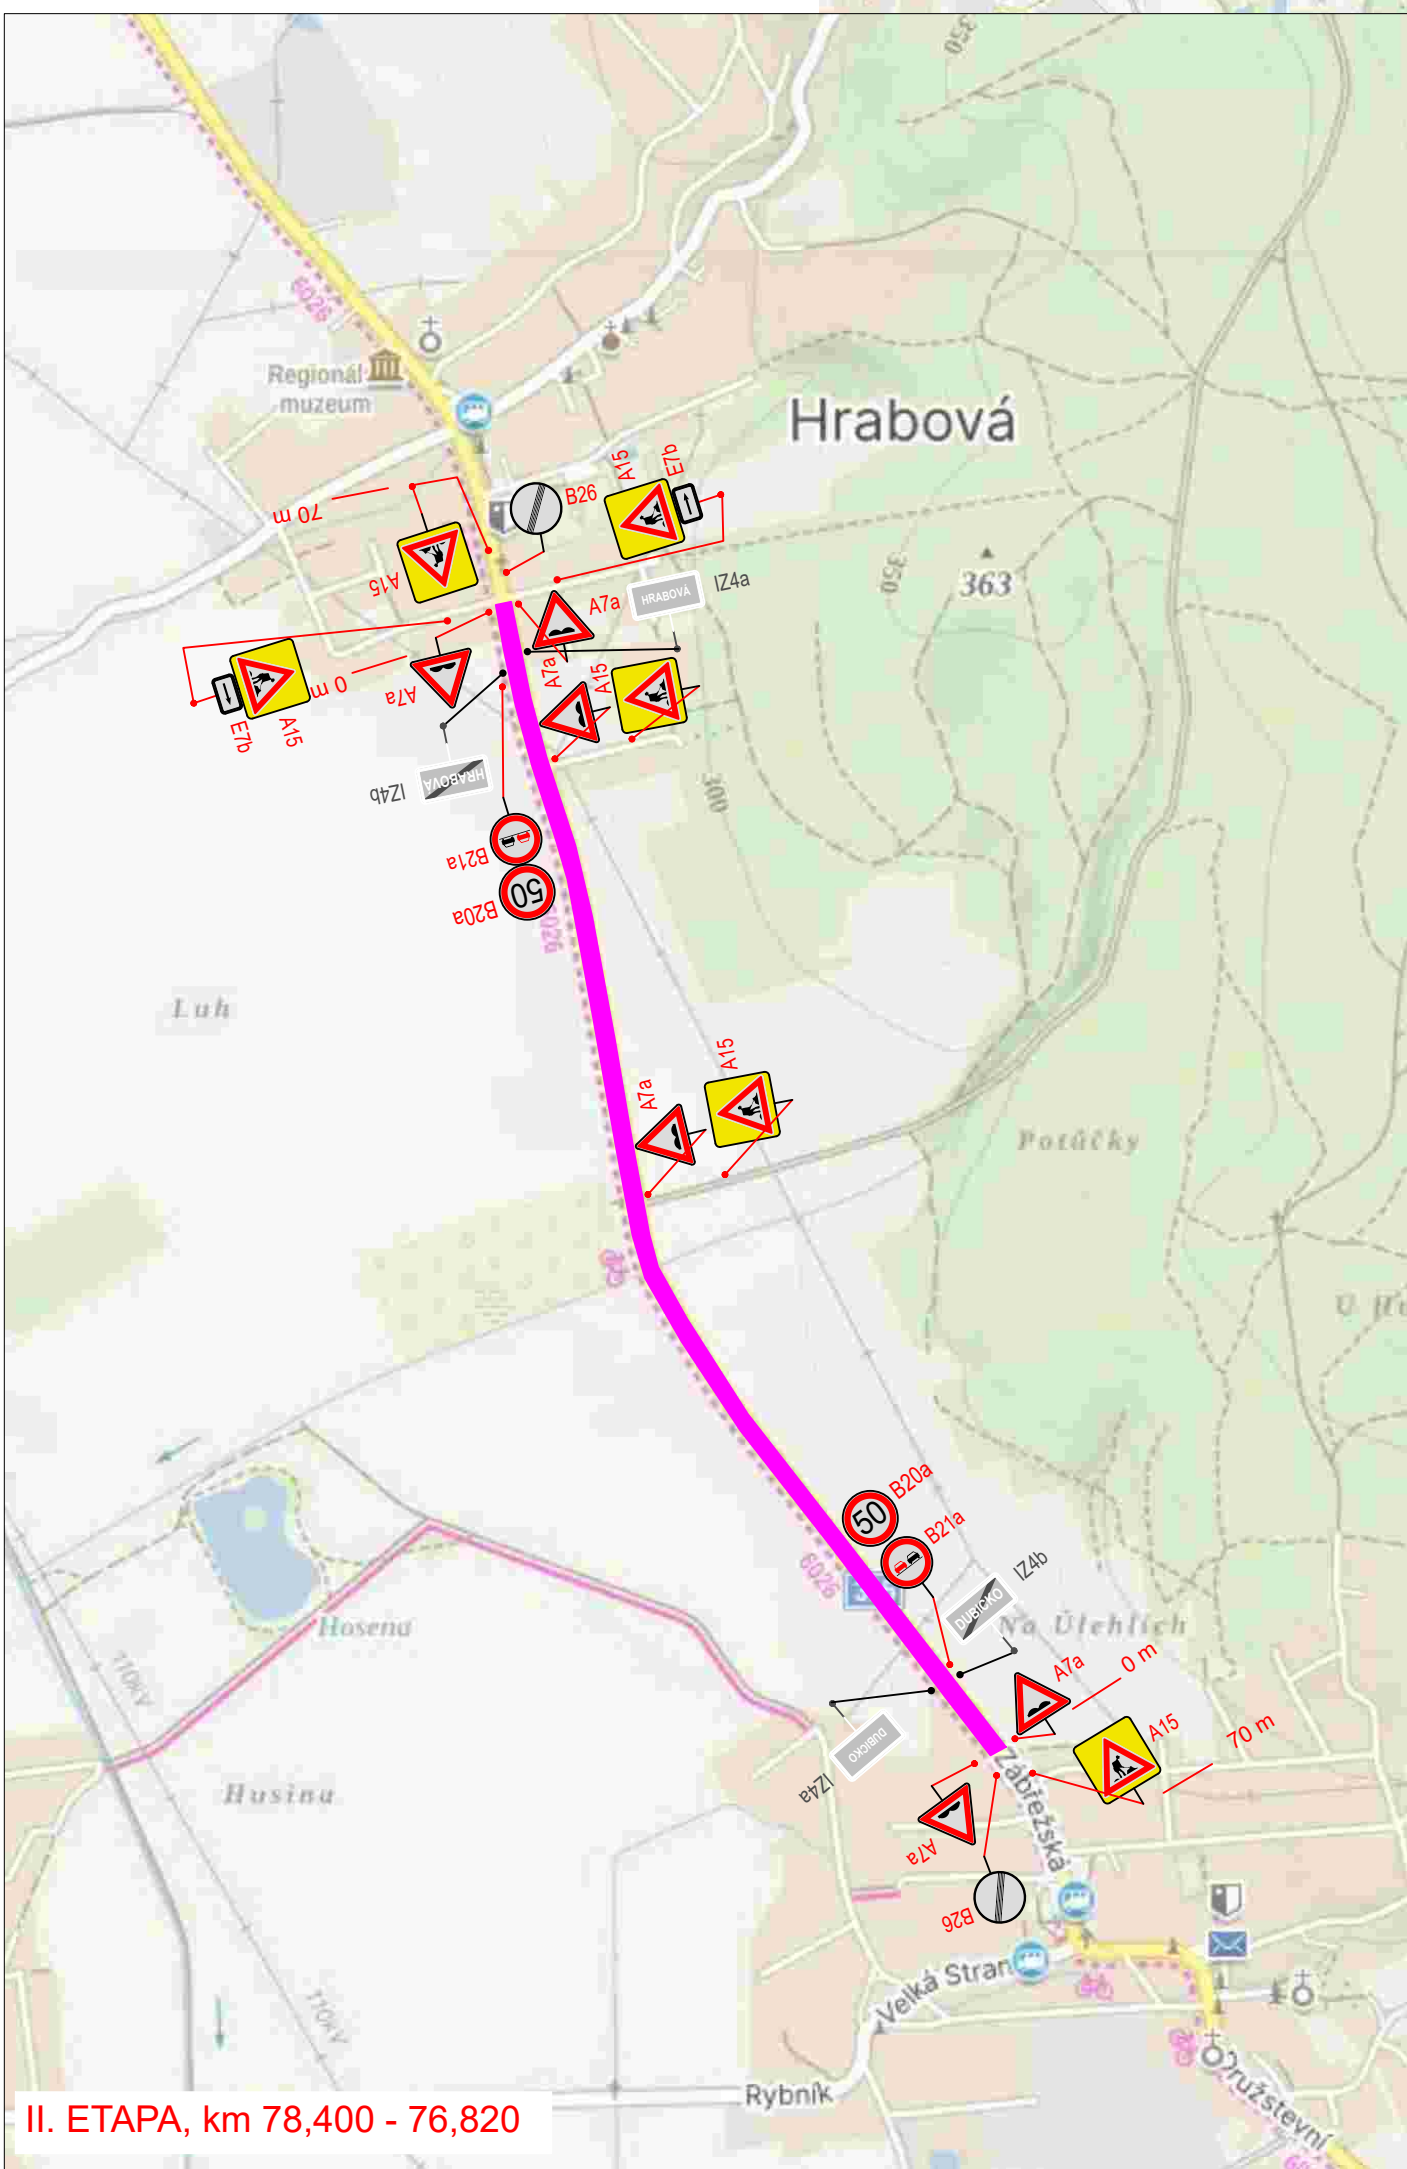



- FRÉZA**
- délka pracovního místa max. 50 m
 - frézování stávajícího povrchu - operativní pracovní místo
 - provoz bude řízen pracovníky stavby

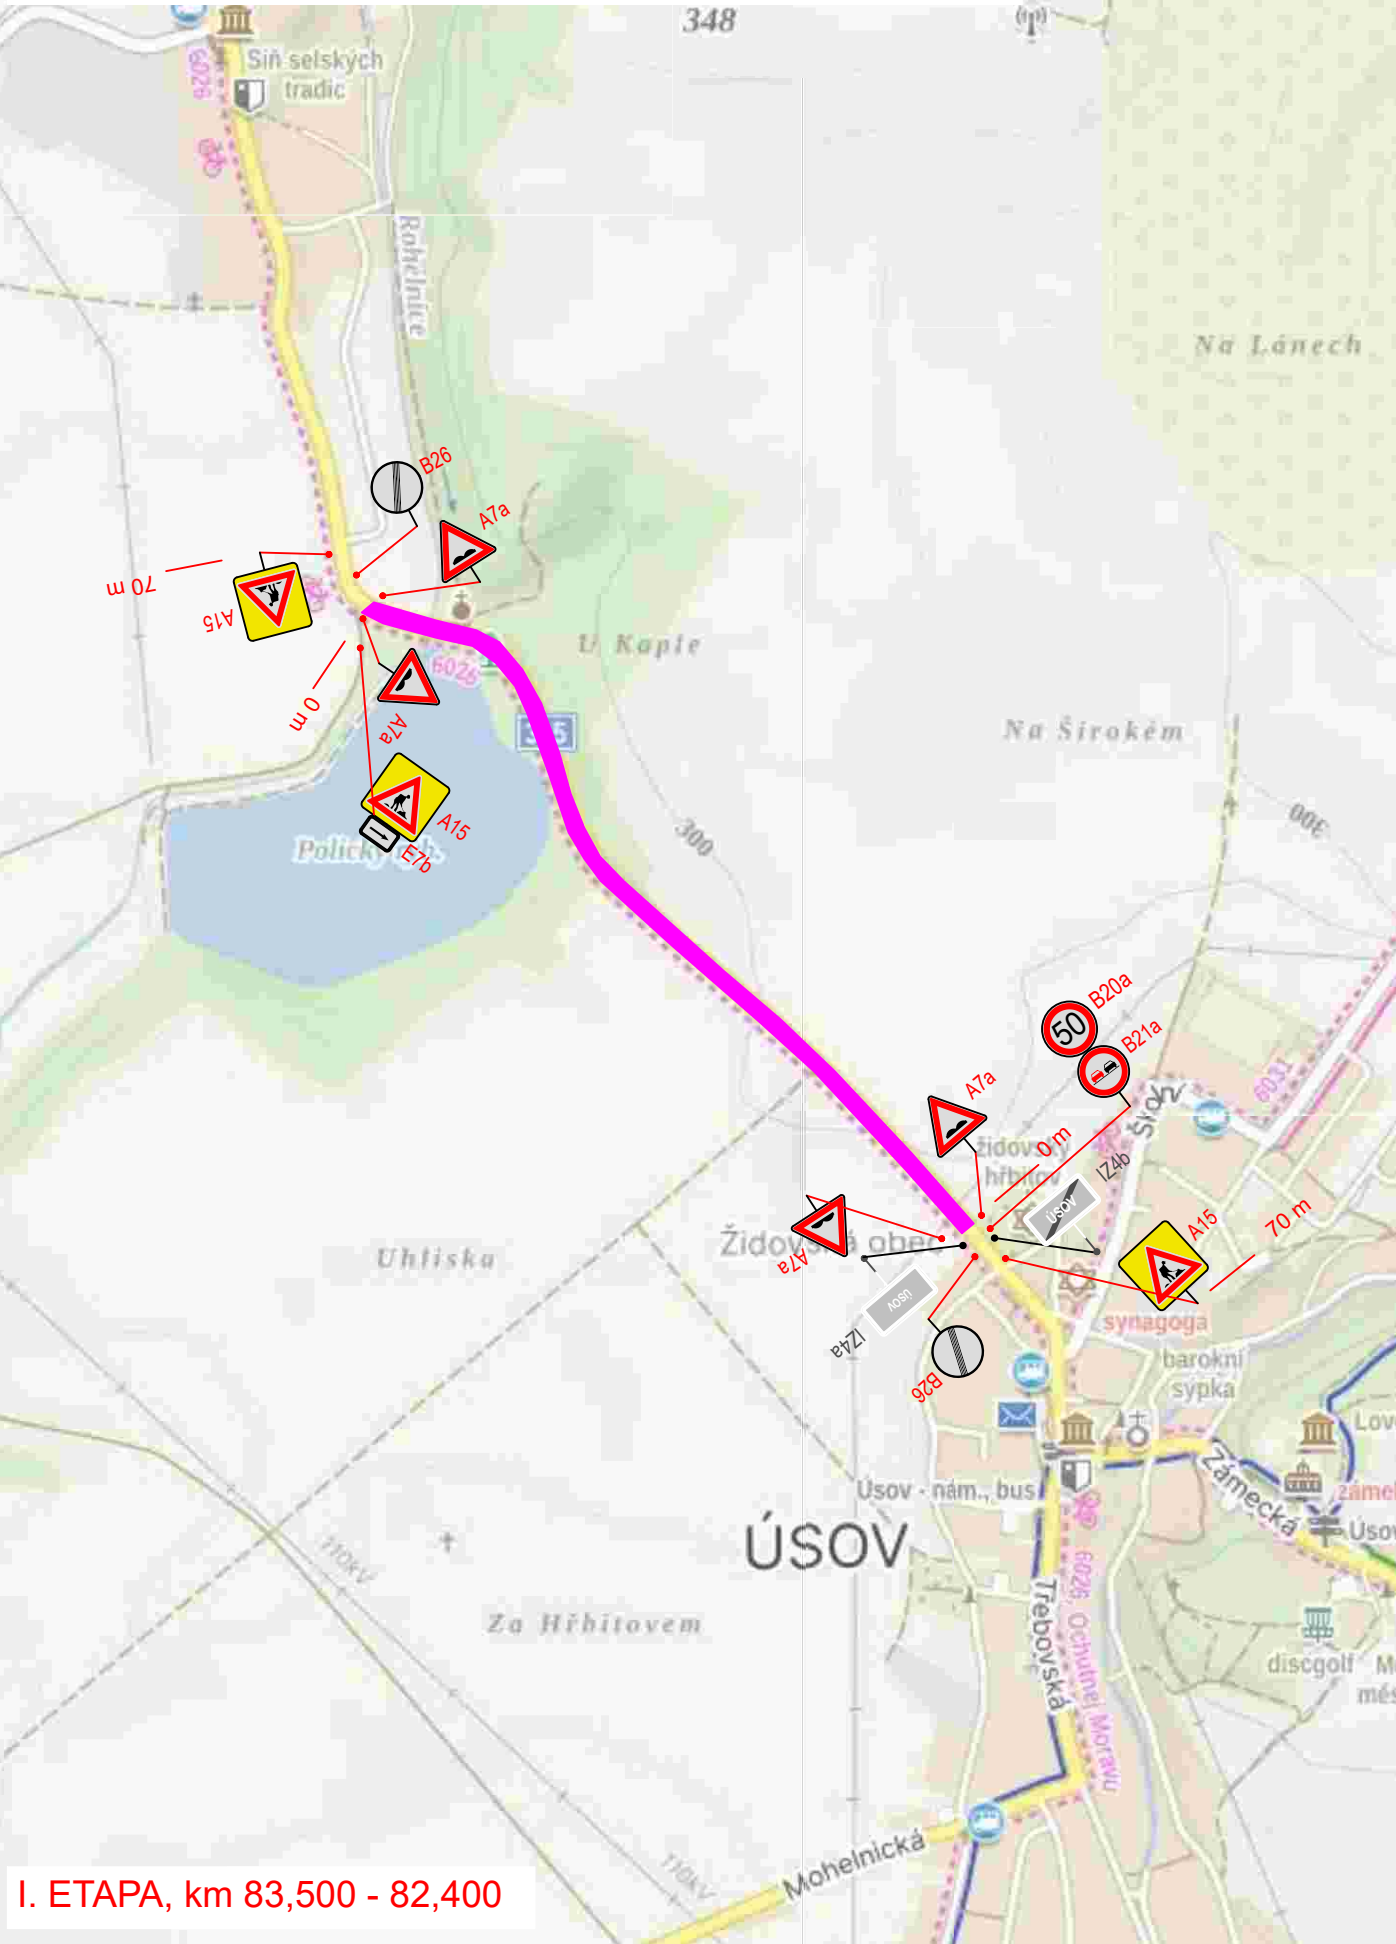

PŘEHLEDNÁ SITUACE

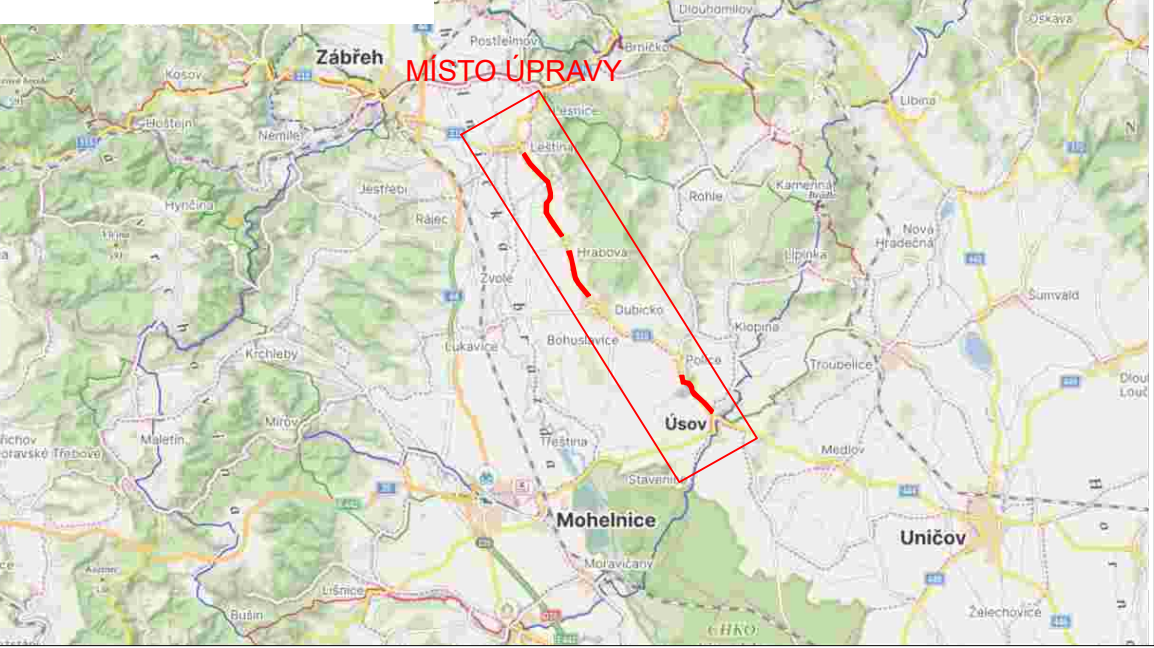

ROZDĚLENÍ ETAP

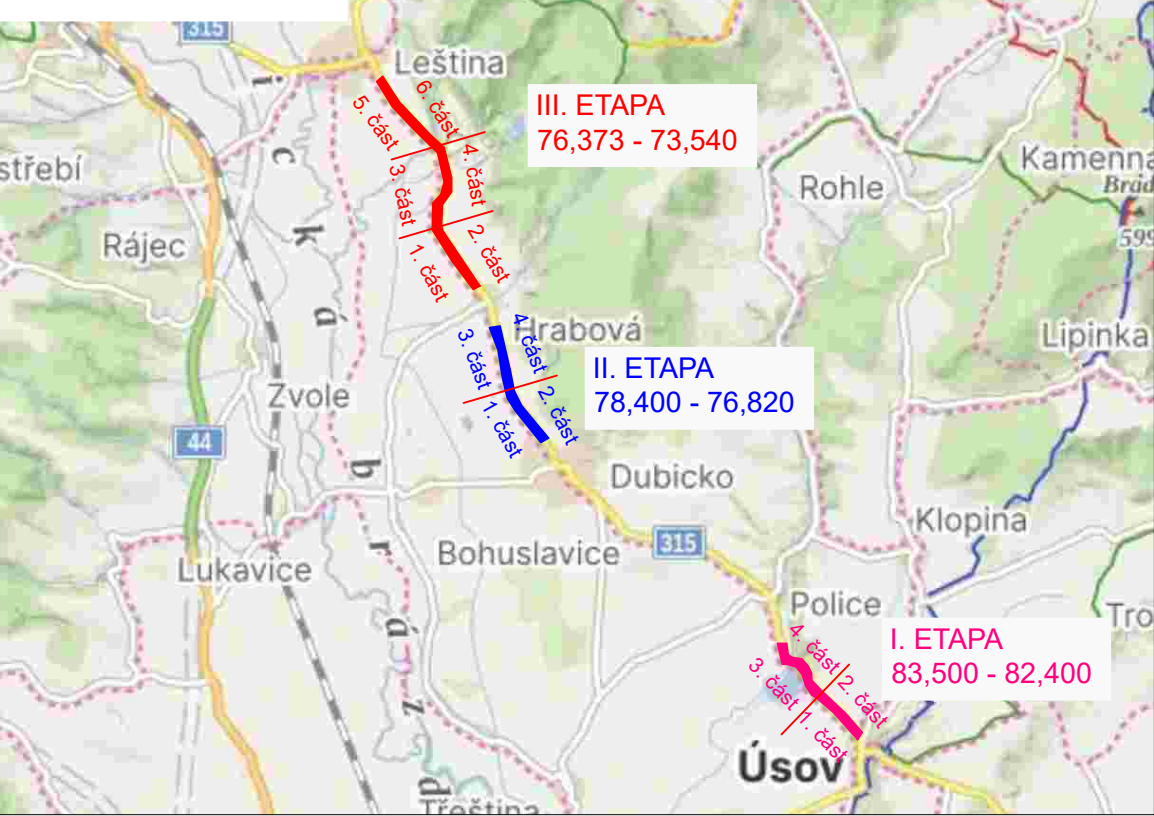

FRÉZA

ČÁSTEČNÁ UZAVÍRKA SILNICE II/315,
KM STANIČENÍ 83,500 - 82,400
78,400 - 76,820
76,373 - 73,540

26. 11. 2023

LEGENDA:

- pohyblivé pracovní místo - fréza
- navržené přechodné svíslé dopravní značení
- stávající svíslé dopravní značení
- zrušené stávající svíslé dopravní značení

VYPRACOVALA ING. ANDREA PROKEŠOVÁ	DATUM ŘÍJEN 2023	Č. VÝKRESU 01
NÁZEV AKCE II/315 LEŠTINA - DUBICKO - ÚSOV		
NÁZEV VÝKRESU PROVIZORNÍ DOPRAVNÍ ZNAČENÍ - FRÉZA		