


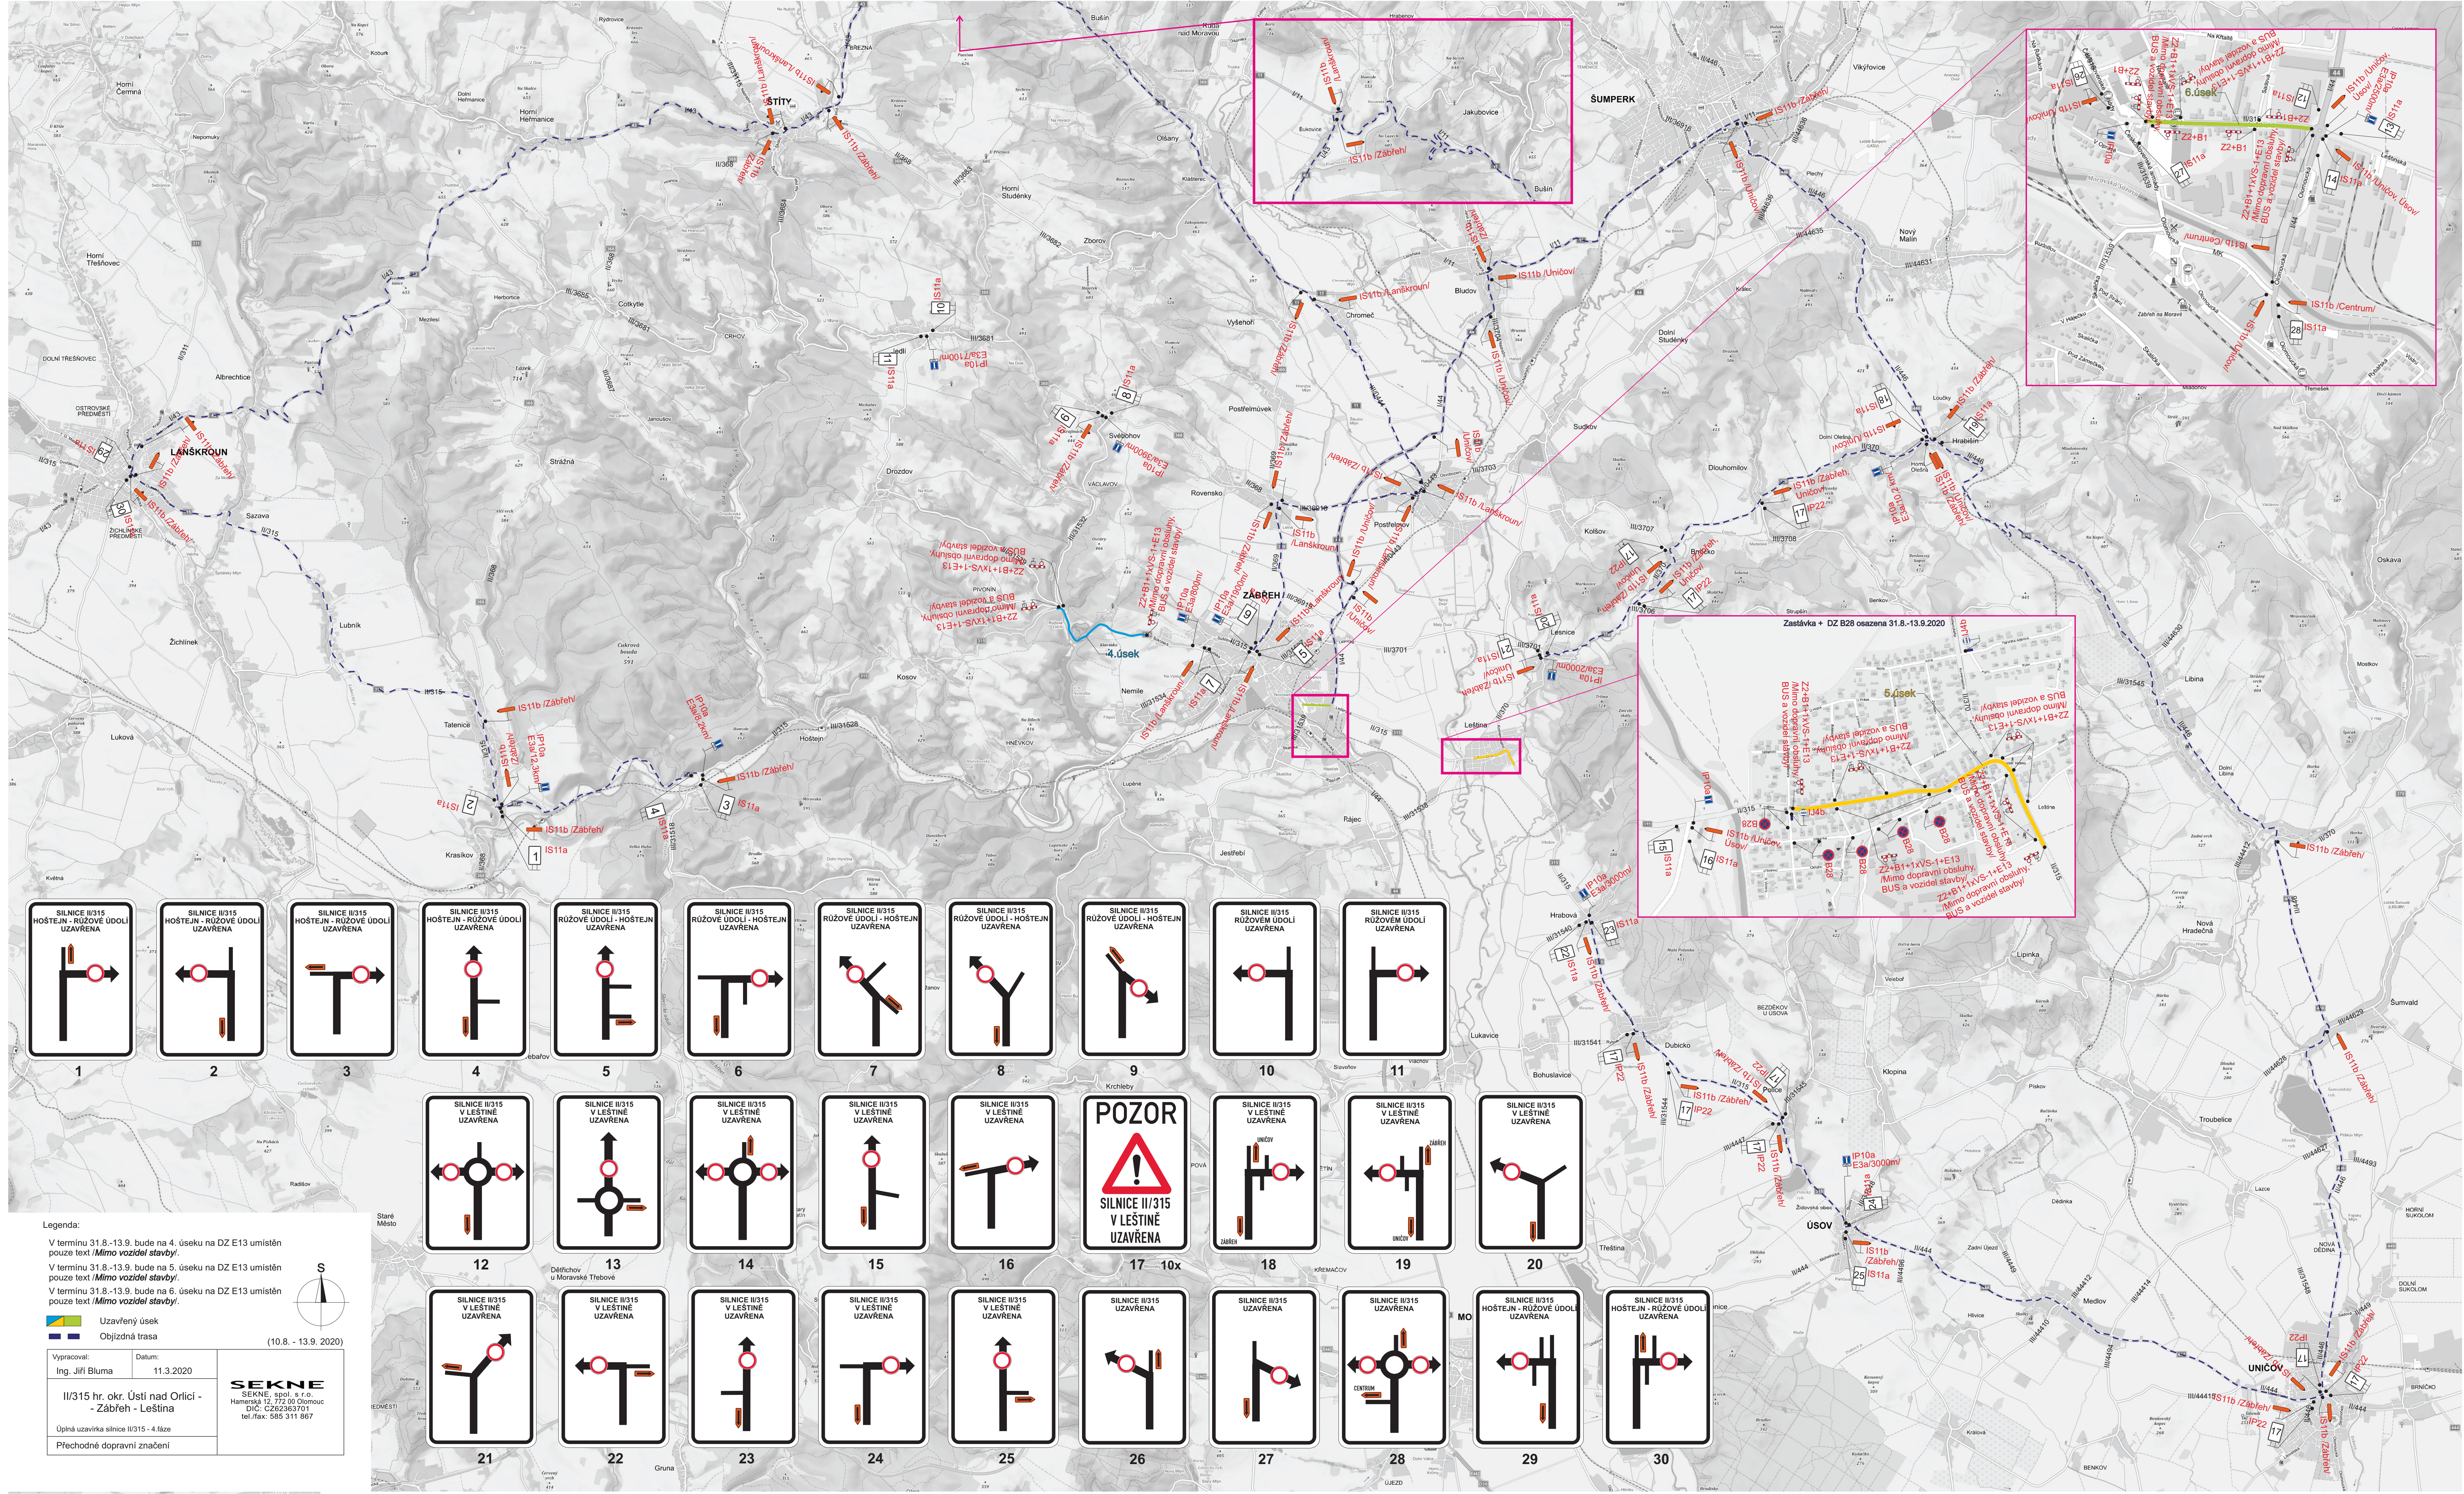

Legenda:

V termínu 31.8.-13.9. bude na 4. úseku na DZ E13 umístěn pouze text *(Mimo vozidel stavby)*.

V termínu 31.8.-13.9. bude na 5. úseku na DZ E13 umístěn pouze text *(Mimo vozidel stavby)*.

V termínu 31.8.-13.9. bude na 6. úseku na DZ E13 umístěn pouze text *(Mimo vozidel stavby)*.

Uzavřený úsek

Objízdná trasa (10.8. - 13.9. 2020)

Vypracoval: Ing. Jiří Bluma Datum: 11.3.2020

II/315 hr. okr. Ústí nad Orlicí - Zábřeh - Leština

Úplná uzavírka silnice II/315 - 4 fáze

Přechodné dopravní značení

SEKNE

SEKNE, spol. s r.o.

Hamerská 12, 772 00 Olomouc

DIC: CZ62363701

tel./fax: 585 311 987